



**PLAN DE MASSE - ETAT EXISTANT**

**Champ photovoltaïque**

ZA Les Trémelières,  
Route de la Suze,  
72700 Allonnes

DEMANDE D'EXAMEN AU CAS PAR CAS  
PRÉALABLE À LA RÉALISATION D'UNE  
ÉTUDE D'IMPACT



A4a

Annexe 4

PLAN DE MASSE - ETAT EXISTANT

Date

24/03/2023

Echelle :

1/700



## PLAN DE MASSE - ETAT PROJET

### Champ photovoltaïque

ZA Les Trémelières,  
Route de la Suze,  
72700 Allonnes

DEMANDE D'EXAMEN AU CAS PAR CAS  
PRÉALABLE À LA RÉALISATION D'UNE  
ÉTUDE D'IMPACT



A4b

Annexe 4


PLAN DE MASSE - ETAT PROJET

Date


24/03/2023

Echelle :


1/700

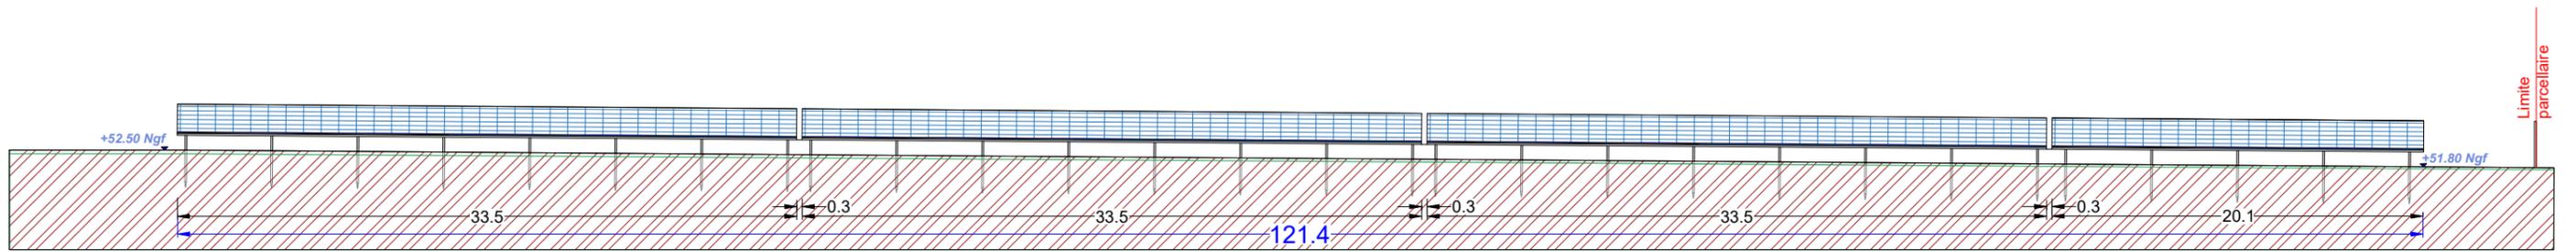


**FACADE SUD-OUEST**

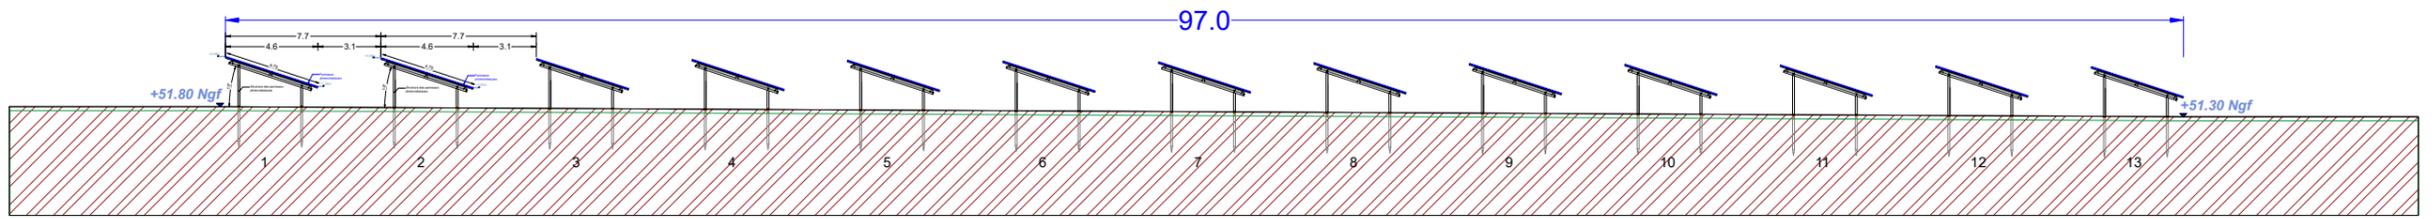

**FACADE NORD-OUEST**

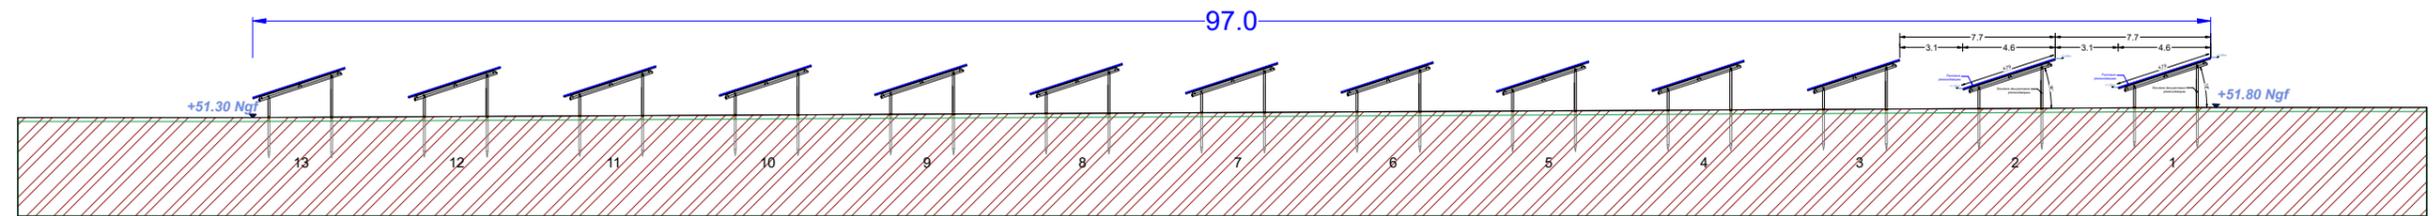

**FACADE SUD-EST**

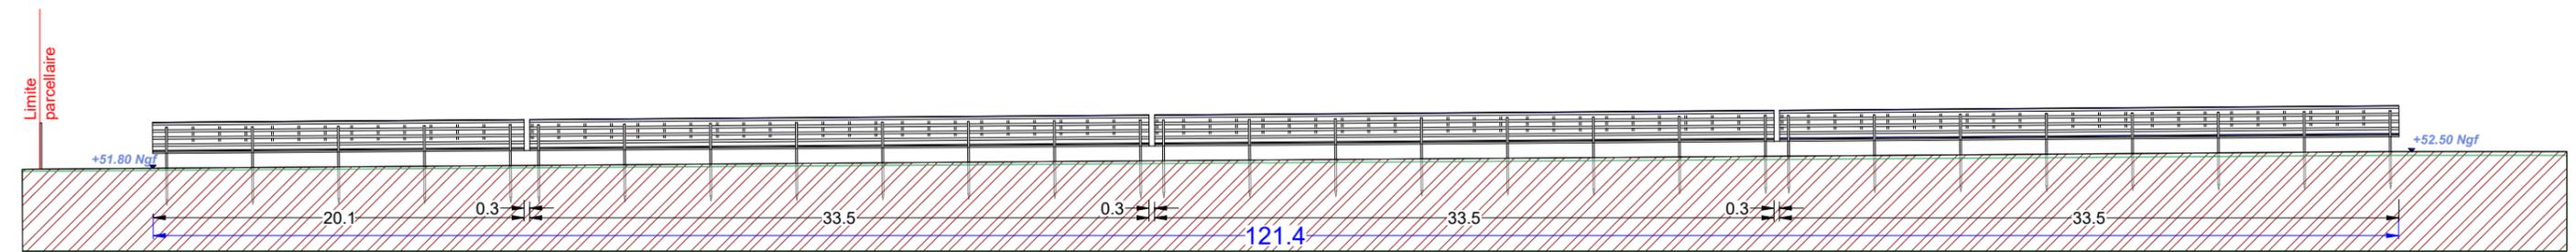

**FACADE NORD-EST**

**Champ photovoltaïque**

ZA Les Trémelières,  
Route de la Suze,  
72700 Allonnes

DEMANDE D'EXAMEN AU CAS PAR CAS  
PRÉALABLE À LA RÉALISATION D'UNE  
ÉTUDE D'IMPACT



A7

Annexe 7

FAÇADES PROJET

Date

24/03/2023

Echelle :

1/350