


PIECE JOINTE 5 : Plan d'ensemble

Bâtiments démolis, années de construction :
 - Centre de conditionnement et poulaillers 1 et 2 : 1990
 - Poulaillers 3 et 4 : entre 1995 et 2000

Bâtiments conservés, années de construction :
 - Conditionnement oeufs/expédition : entre 1995 et 2000
 - Hangar stockage fientes : entre 2000 et 2005

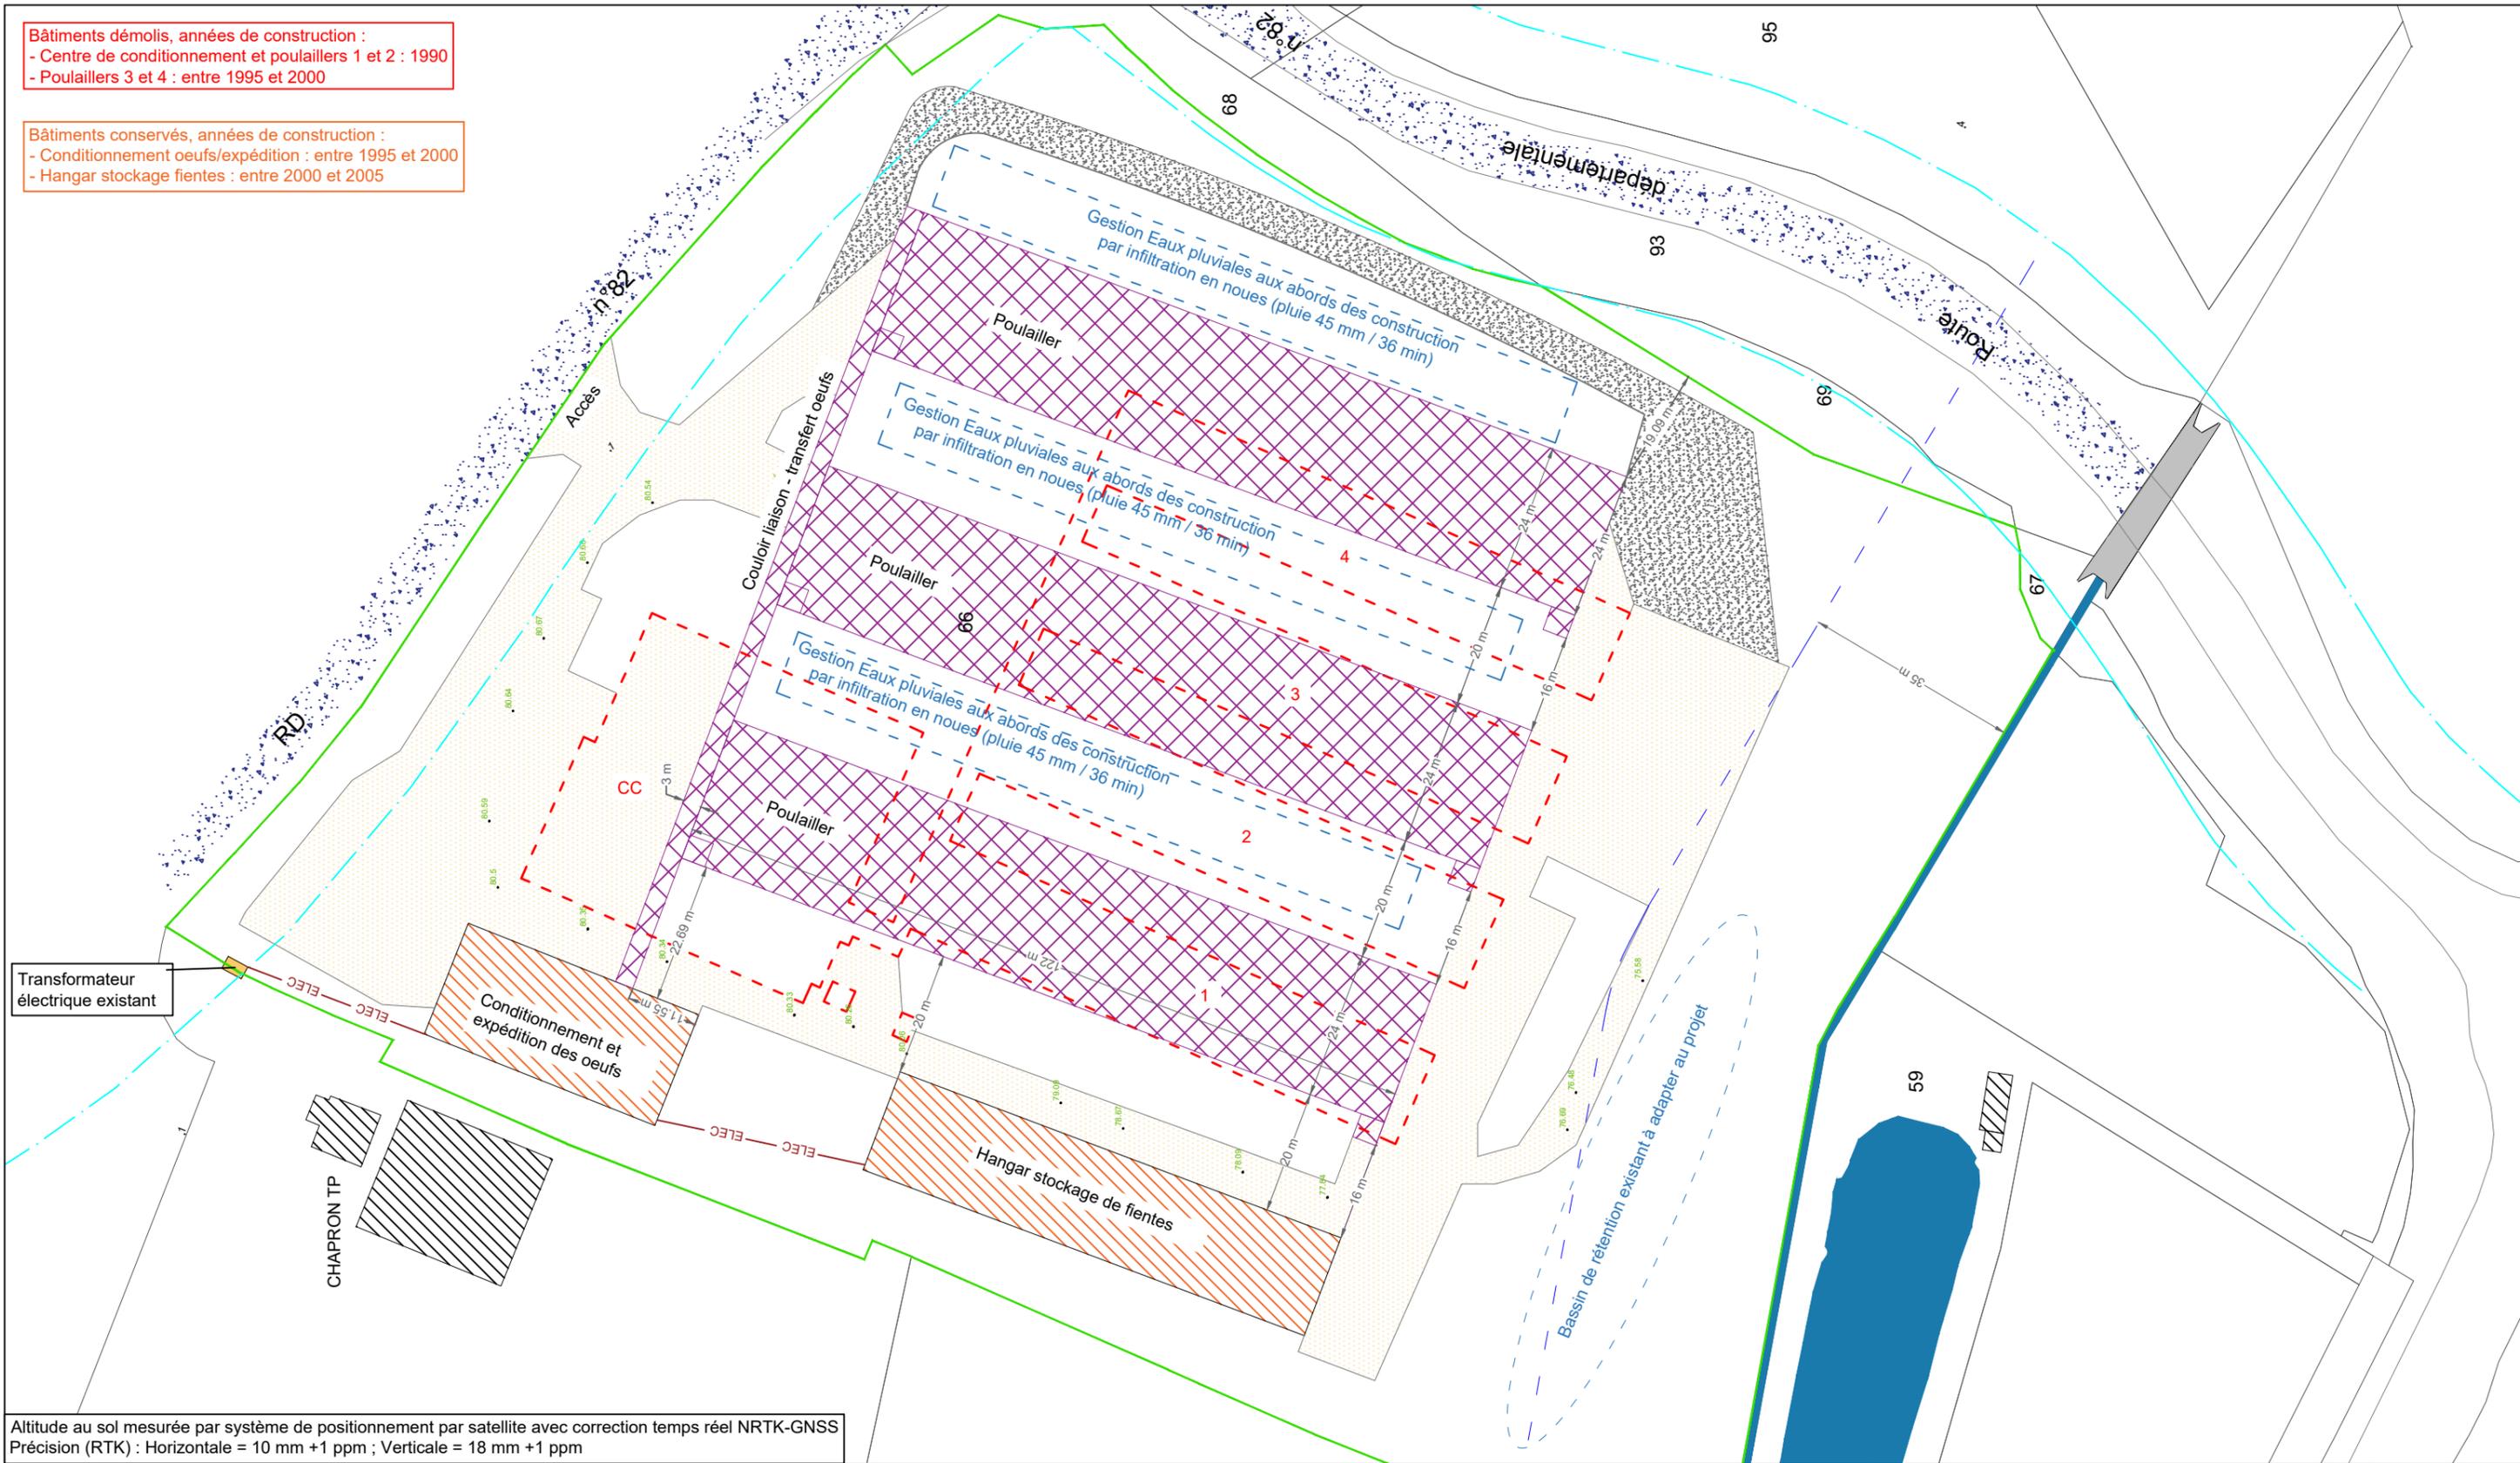

Altitude au sol mesurée par système de positionnement par satellite avec correction temps réel NRTK-GNSS
 Précision (RTK) : Horizontale = 10 mm +1 ppm ; Verticale = 18 mm +1 ppm

HEXAGONE
 Atelier Serpin
 ARCHITECTURE


Hexagone - Atelier d'architecture SERPIN
 9, Chemin des Marguerites
 56230 QUESTEMBERT
 Tél : 02.97.26.52.43 - Fax : 02.97.26.54.96
 hexagone.serpin@gmail.com

Unité foncière d'implantation	Bâtiment à démolir	Bâtiment projeté	Chemin d'accès existant voie publique (enrobé)
Habitation ou local habituellement occupé par un tiers	Bâtiment conservé	Cours/plan d'eau	Chemin d'accès existant conservé sur le site (béton/enrobé)
Hangars tiers	Gestion EP / eaux d'incendie	Limite recul 35 m eau	Chemin d'accès projeté sur le site (béton/enrobé)
	Limite recul 20 m RD	Niveau actuel	

ECHELLE
 1:1000
 Version 1

Les présents plans recouverts du visa de l'architecte ne constituent que le projet architectural.
 N'étant pas des plans d'exécution, ils ne peuvent donc en aucun cas être directement utilisés pour réaliser la construction.
 Les surfaces sur les plans sont données à titre indicatif et leur exactitude n'est pas garantie.

DEMANDE DE PERMIS DE CONSTRUIRE
PLAN DE MASSE
SITUATION EN PROJET V4

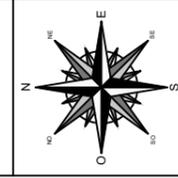

SAS SOVOPA
 Le Pré de Doué
 72650 AIGNE
 Références cadastrales : 66
 Format d'impression : A3
 Date d'édition : 18/06/2024