


Annexe 2

Vu pour être annexé
à notre arrêté en date de ce jour
Le Mans, le 22 AVR. 2022

Le Préfet,
Le Directeur de la Coopération
des Politiques Publiques et de l'Appui Territorial
Catherine Quilichini
Catherine QUILICHINI-MARTIN

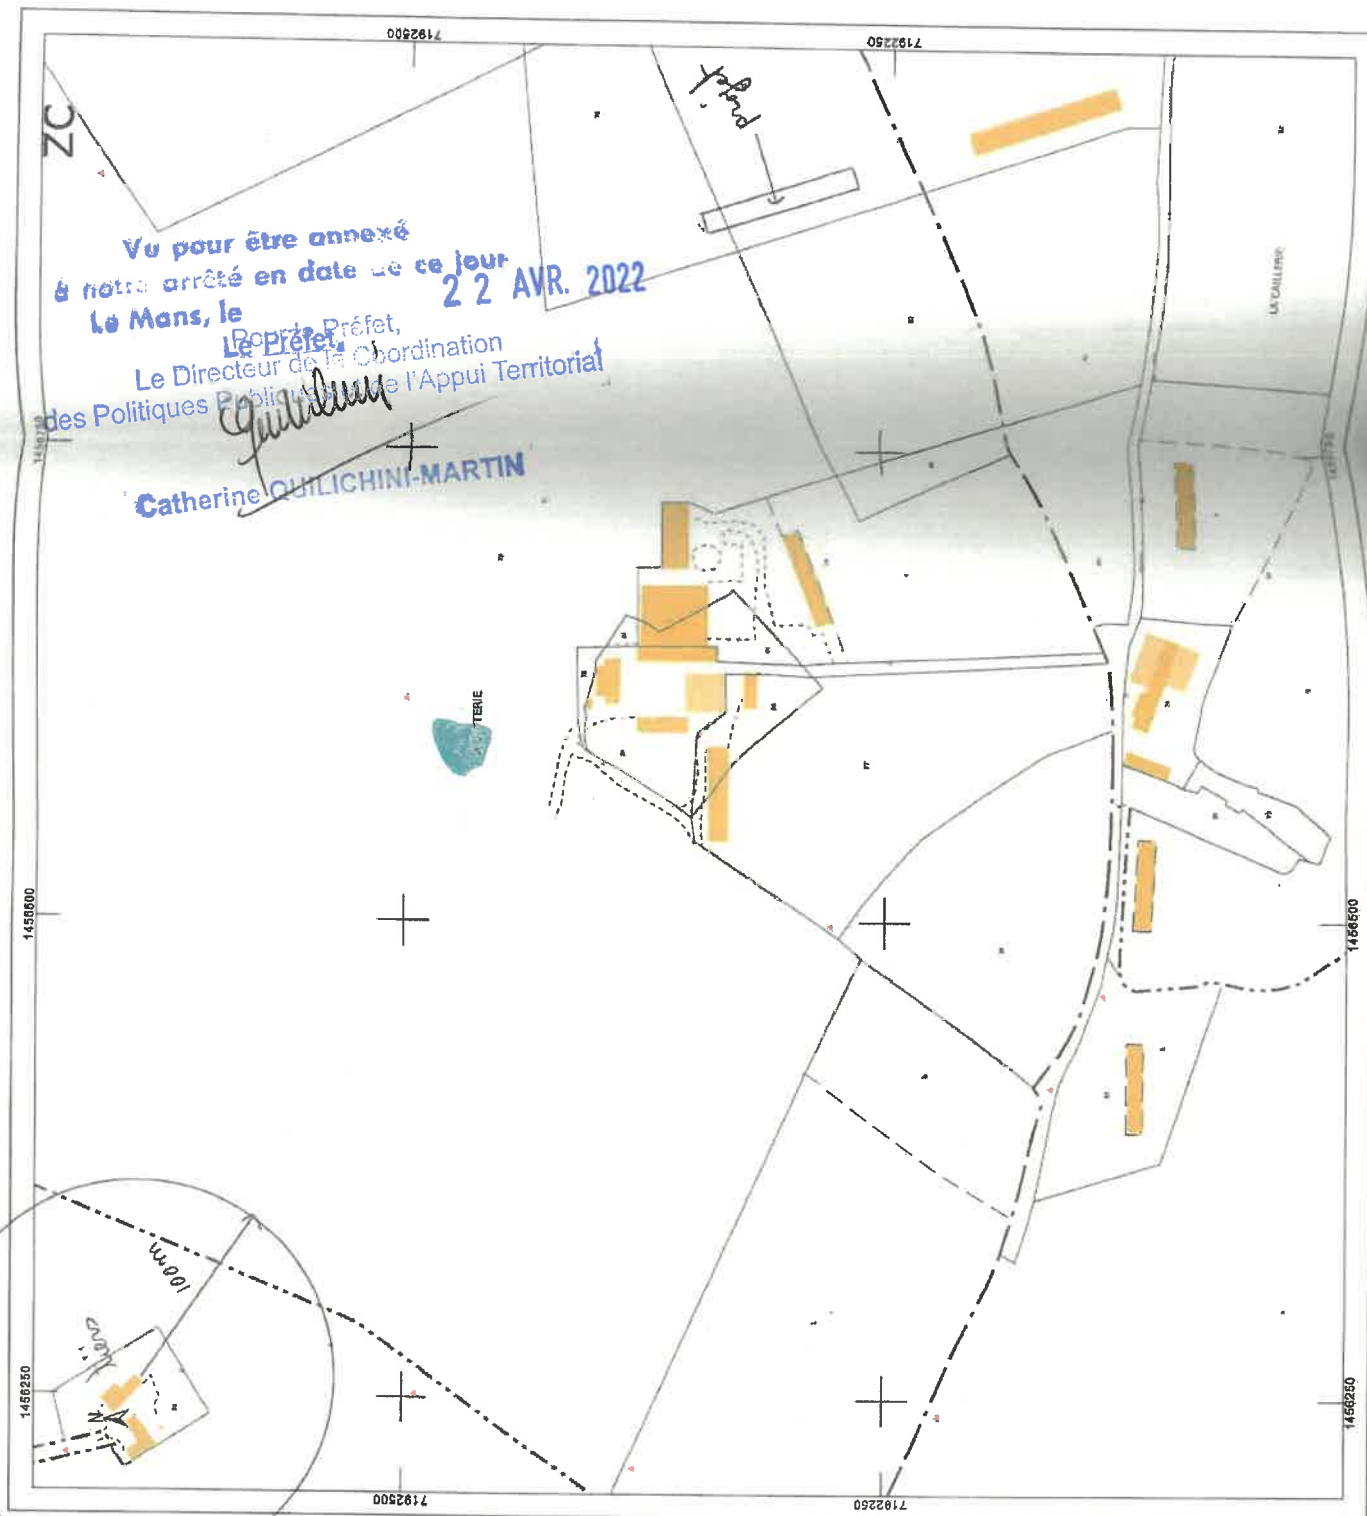

DIRECTION GÉNÉRALE DES
FINANCES PUBLIQUES
EXTRAIT DU PLAN CADASTRAL

G-AEC de La Dettérie
La Dettérie

72430 ASMIERE / VEGRE

Département : SARTHE Commune : ASMIERES SUR VEGRE	Section : ZC Feuille : 000 ZC 01 Échelle d'origine : 1/2000 Échelle d'édition : 1/2500 Date d'édition : 13/07/2021 (fuseau horaire de Paris)	Coordonnées en projection : RGF93CC48 Le plan visualisé sur cet extrait est géré par le centre des Impôts foncier suivant : LE MANS 33 avenue du Général de Gaulle 72038 72038 LE MANS cedex 9 tél. 02 43 83 81 30 - fax cdf.le-mans@dgifp.finances.gouv.fr	Cet extrait de plan vous est délivré par : cadastre.gouv.fr ©2017 Ministère de l'Action et des Comptes publics
--	---	--	---