





REFERENCE CADASTRALE DU PROJET : ALLONNES (72)
000 ZM 183 : 347 780 m²

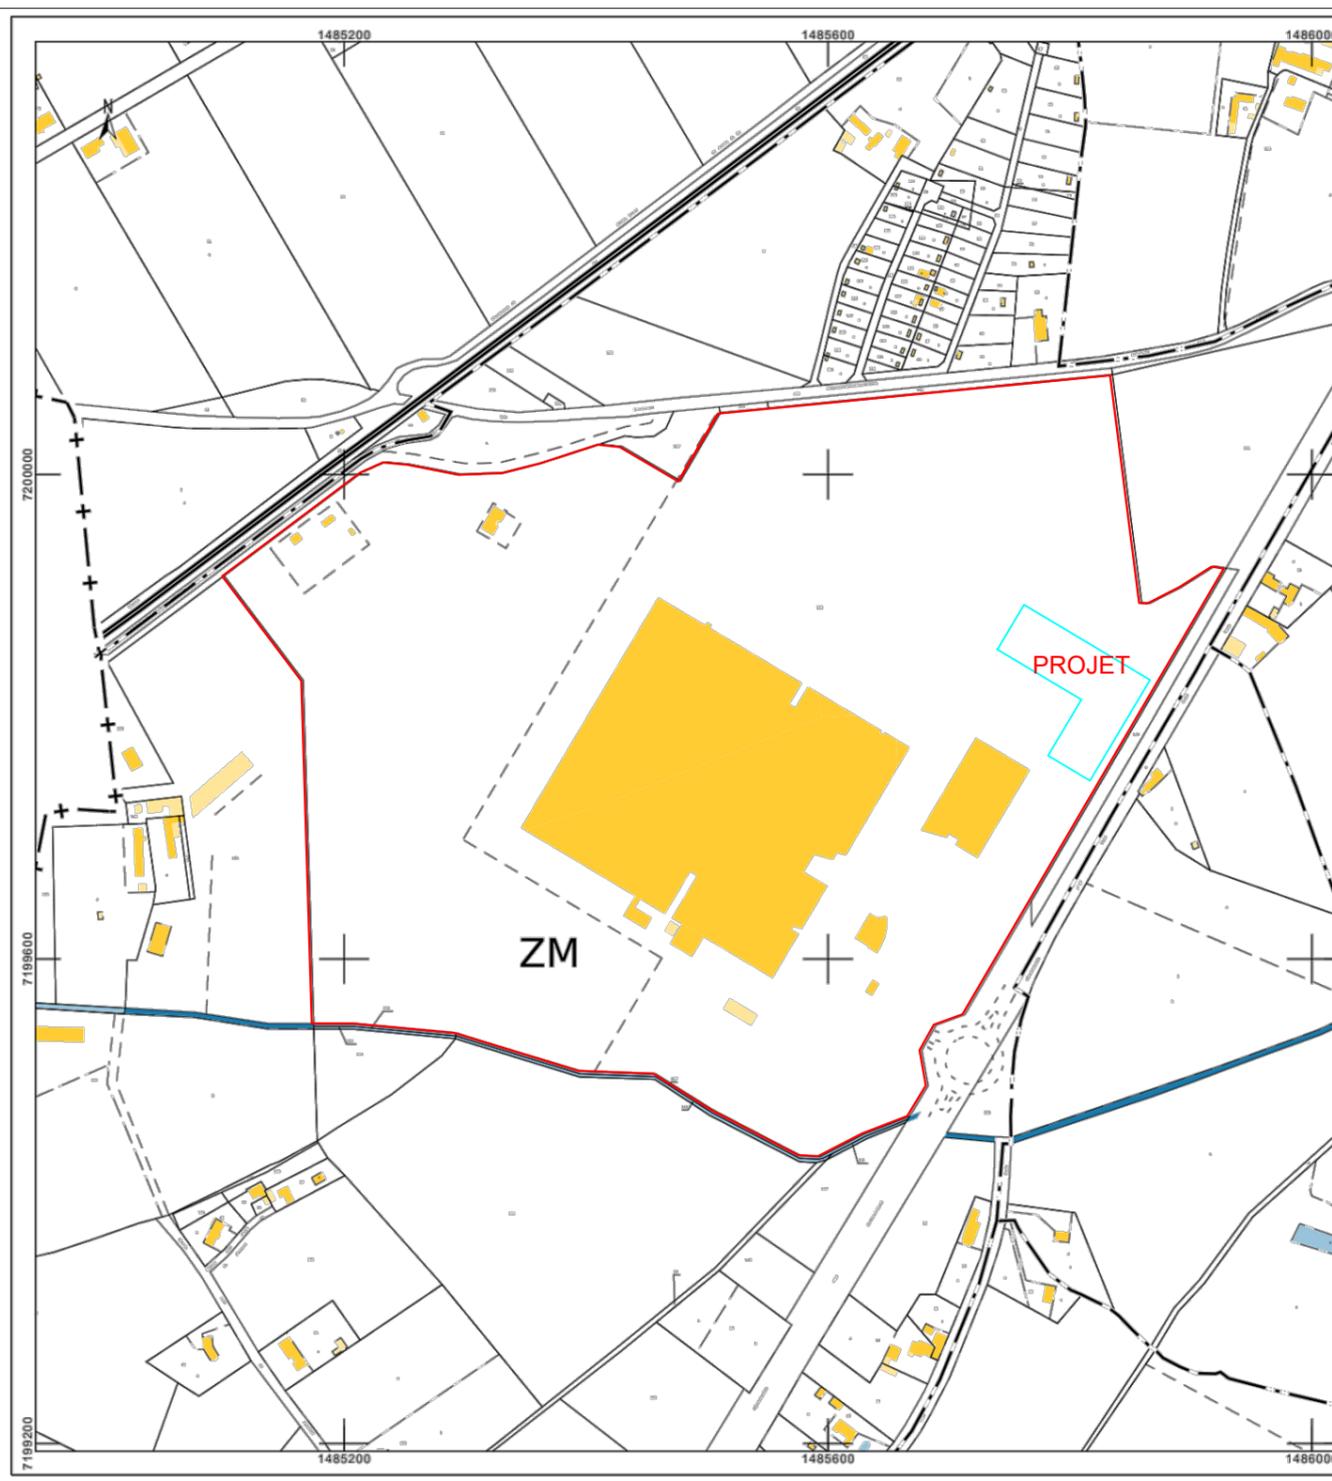

EXTRAIT CADASTRAL

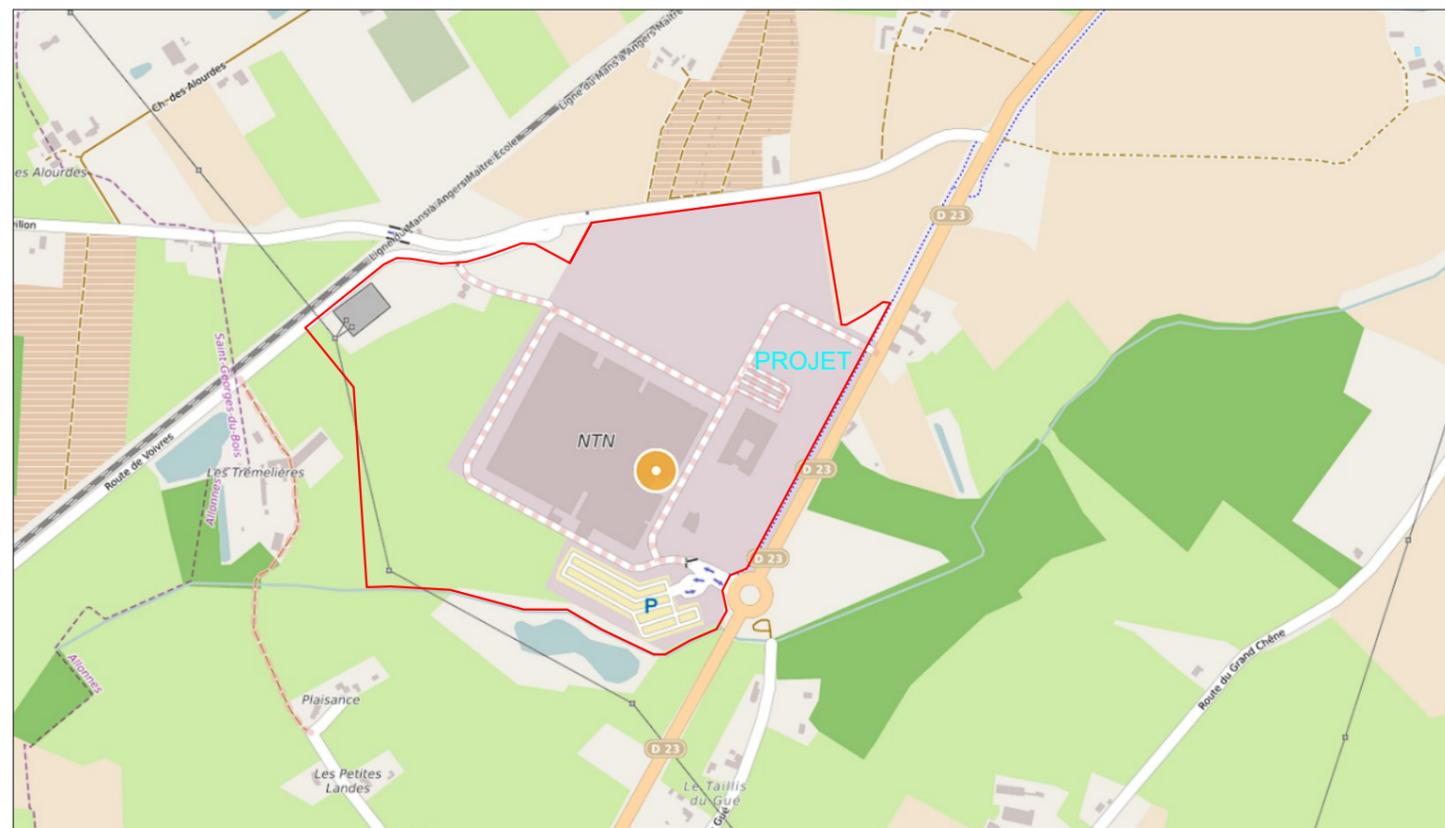

PLAN DE SITUATION



VUE AERIENNE

Champ photovoltaïque

ZA Les Trémelières,
Route de la Suze,
72700 Allonnes

DEMANDE D'EXAMEN AU CAS PAR CAS
PRÉALABLE À LA RÉALISATION D'UNE
ÉTUDE D'IMPACT



A2

Annexe 2

PLAN DE SITUATION

Date

24/03/2023

Echelle :

1/10000