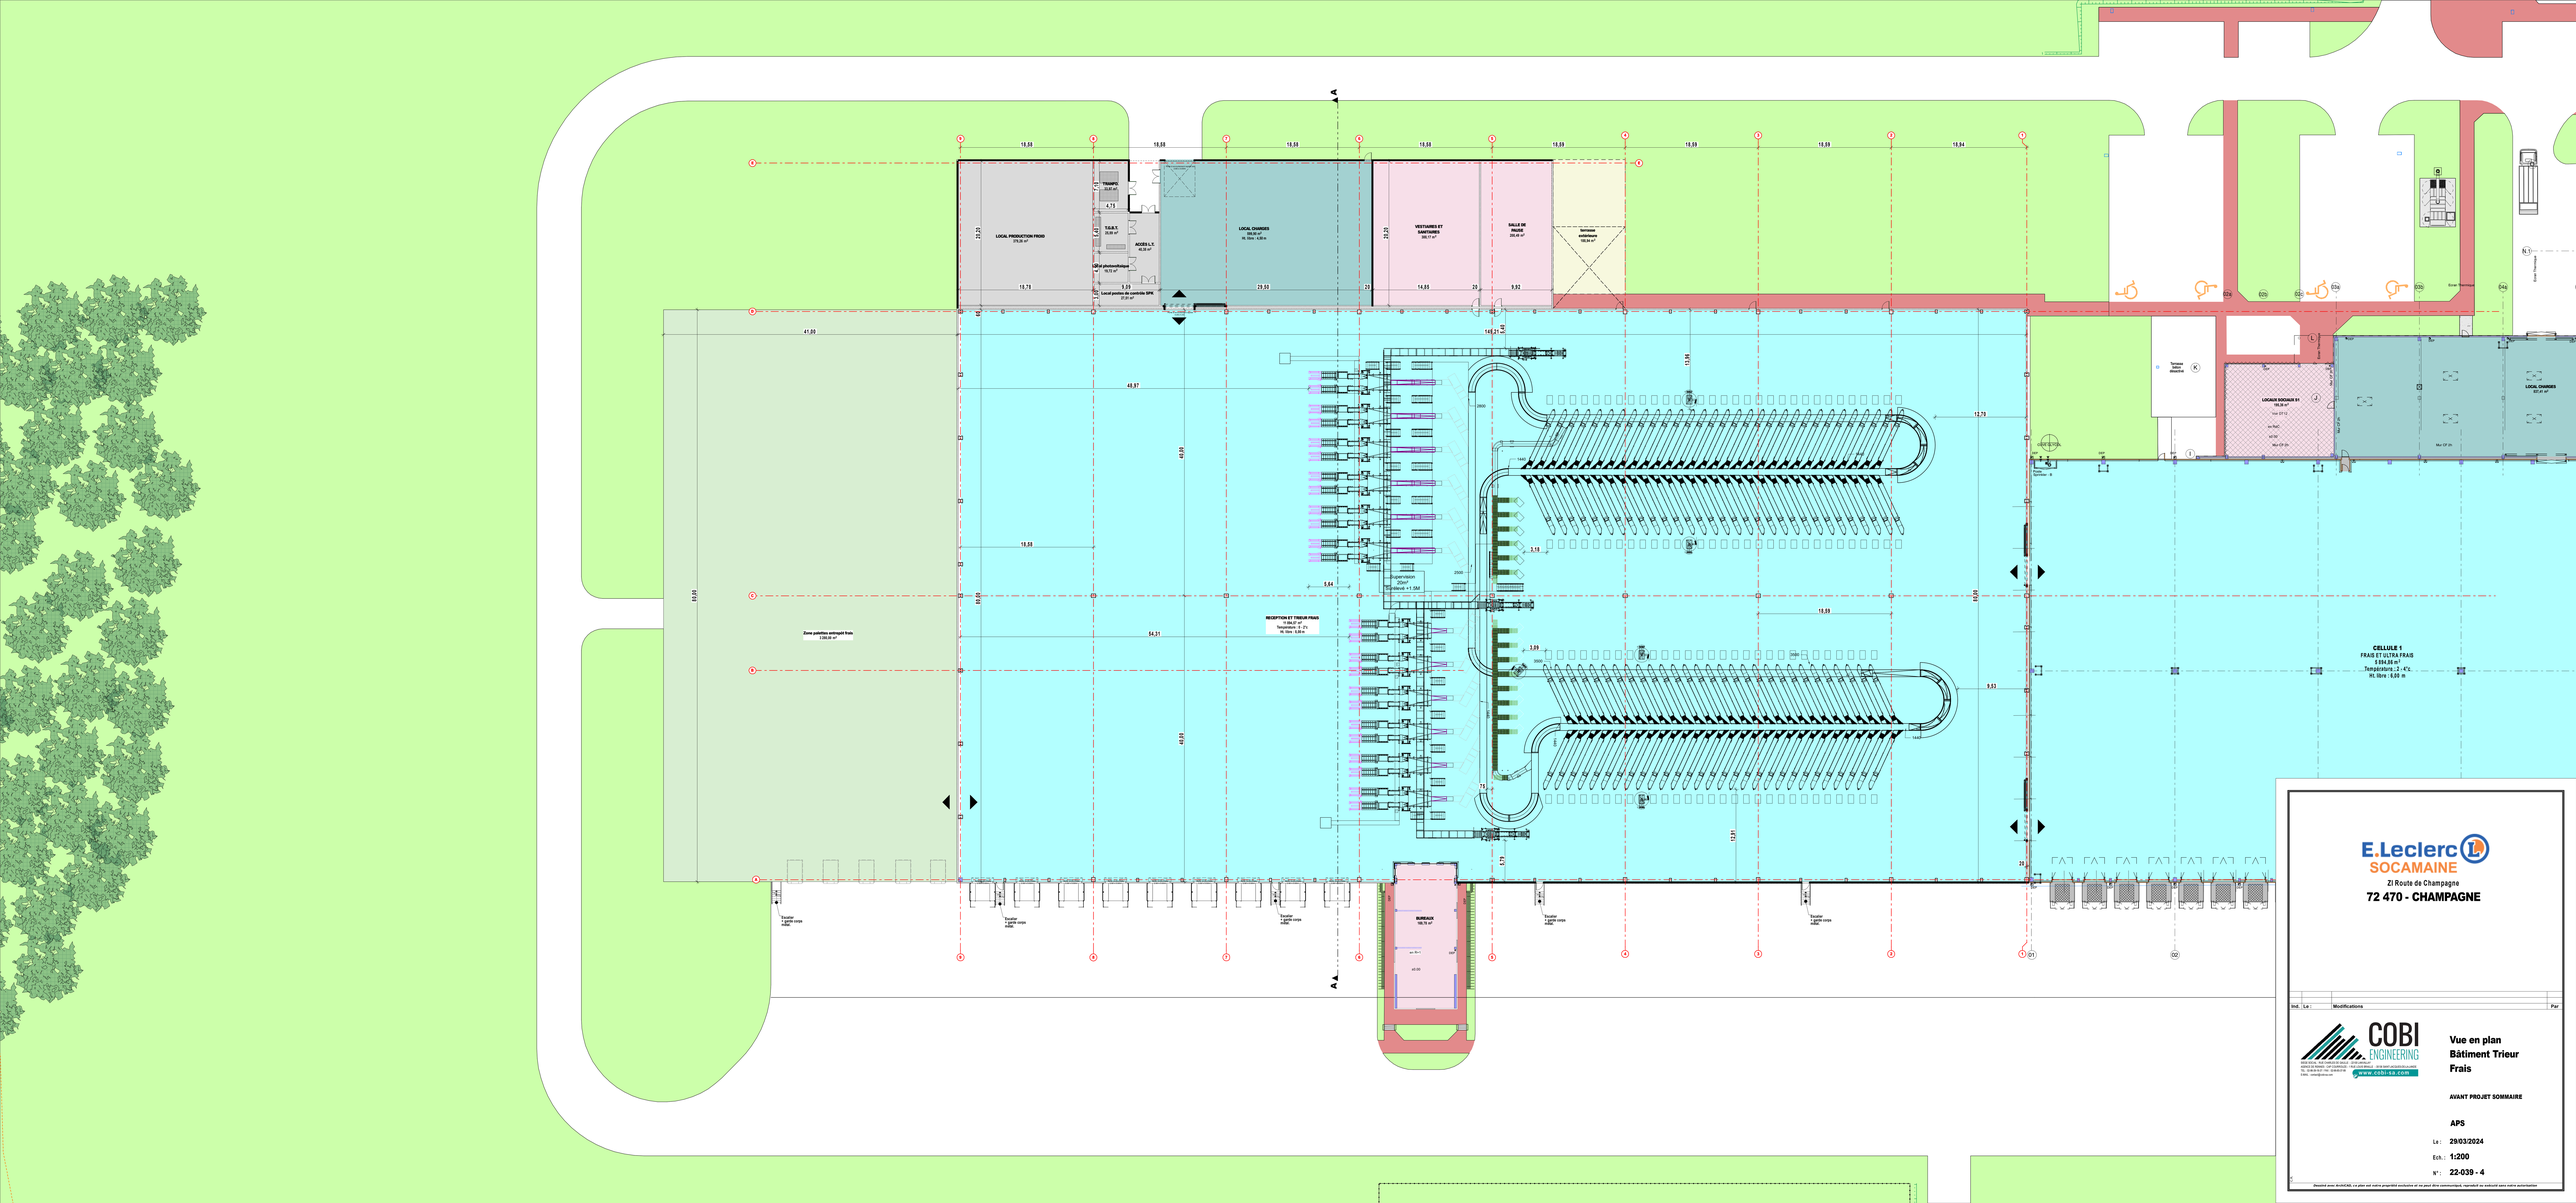

E.Leclerc
SOCAMAINE
ZI Route de Champagne
72 470 - CHAMPAGNE

Ind.	Le :	Modifications	Par

COBI ENGINEERING
BUREAU D'ETUDES TECHNIQUES
ZONE DE BENAIS - 72470 CHAMPAGNE - 1 RUE LOUIS BREAUT - 72470 CHAMPAGNE
TEL : 02 43 89 00 00 - FAX : 02 43 89 00 01 - E-MAIL : cobi@cobi.com
www.cobi-ig.com

Vue en plan
Bâtiment Trieur Frais

AVANT PROJET SOMMAIRE

APS

Le : **29/03/2024**

Ech. : **1:200**

N° : **22-039 - 4**

Dessiné avec ArchiCAD, ce plan est notre propriété exclusive et ne peut être communiqué, reproduit ou exécuté sans notre autorisation