

- eaux usées
- unitaire
- refoulement
- pseudo séparatif
- pluvial
- abandonné
- réseau pluvial - projet de mise en conformité/déconnexion
- projet connexe de mise en conformité/déconnexion



AVANT-PROJET  
RÉALISATION DE TROIS  
CHRONOLIGNES DE LE MANS  
MÉTROPOLE

LE MANS (72)  
SEQUENCE 04

Plan d'insertion

Avenue Bollée




**P04-01**  
L.BOLLÉ



Auteur : AG	Date création : 06/08/2021	Maj : 13/01/2023	Ech : 1/500	Indice : 0	Fichier : BV_SEQ4
-------------	----------------------------	------------------	-------------	------------	-------------------



**VAR**  
Solution

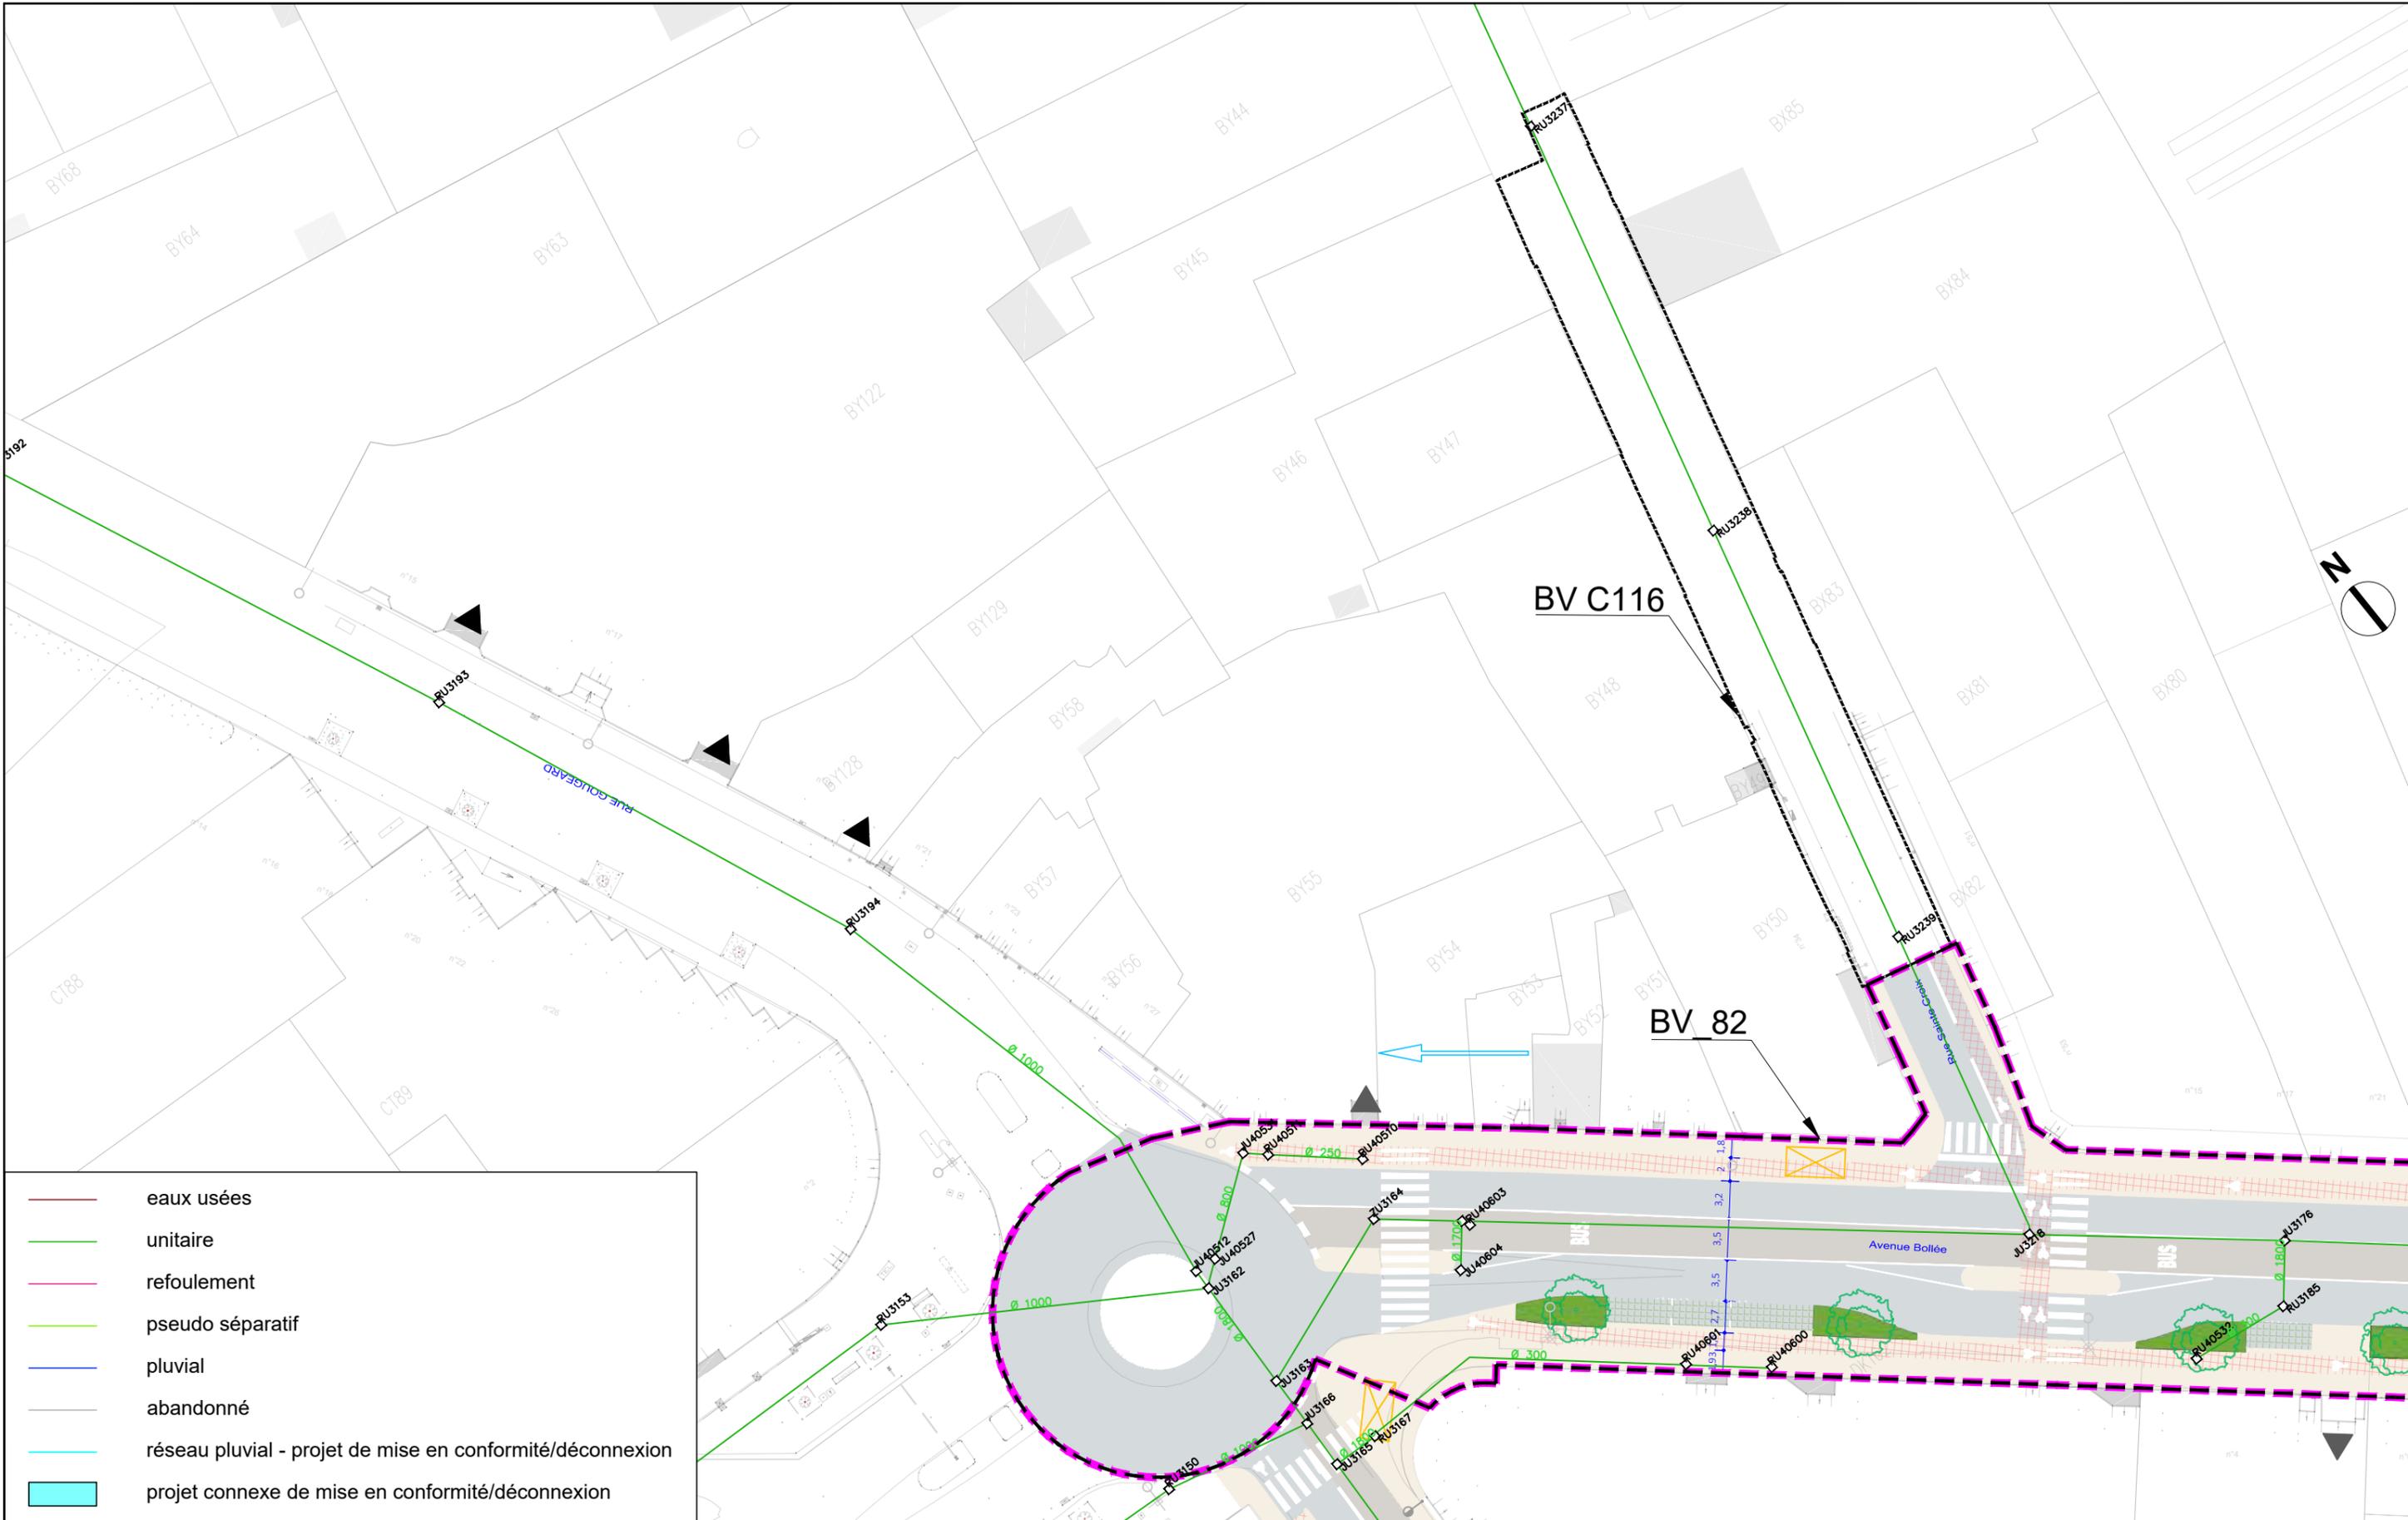

- eaux usées
- unitaire
- refoulement
- pseudo séparatif
- pluvial
- abandonné
- réseau pluvial - projet de mise en conformité/déconnexion
- projet connexe de mise en conformité/déconnexion



AVANT-PROJET  
RÉALISATION DE TROIS  
CHRONOLIGNES DE LE MANS  
MÉTROPOLE

LE MANS (72)  
SEQUENCE 04


Plan d'insertion  
Rue Sainte Croix




P04-01'  
L.BOLLÉ




VAR  
Solution

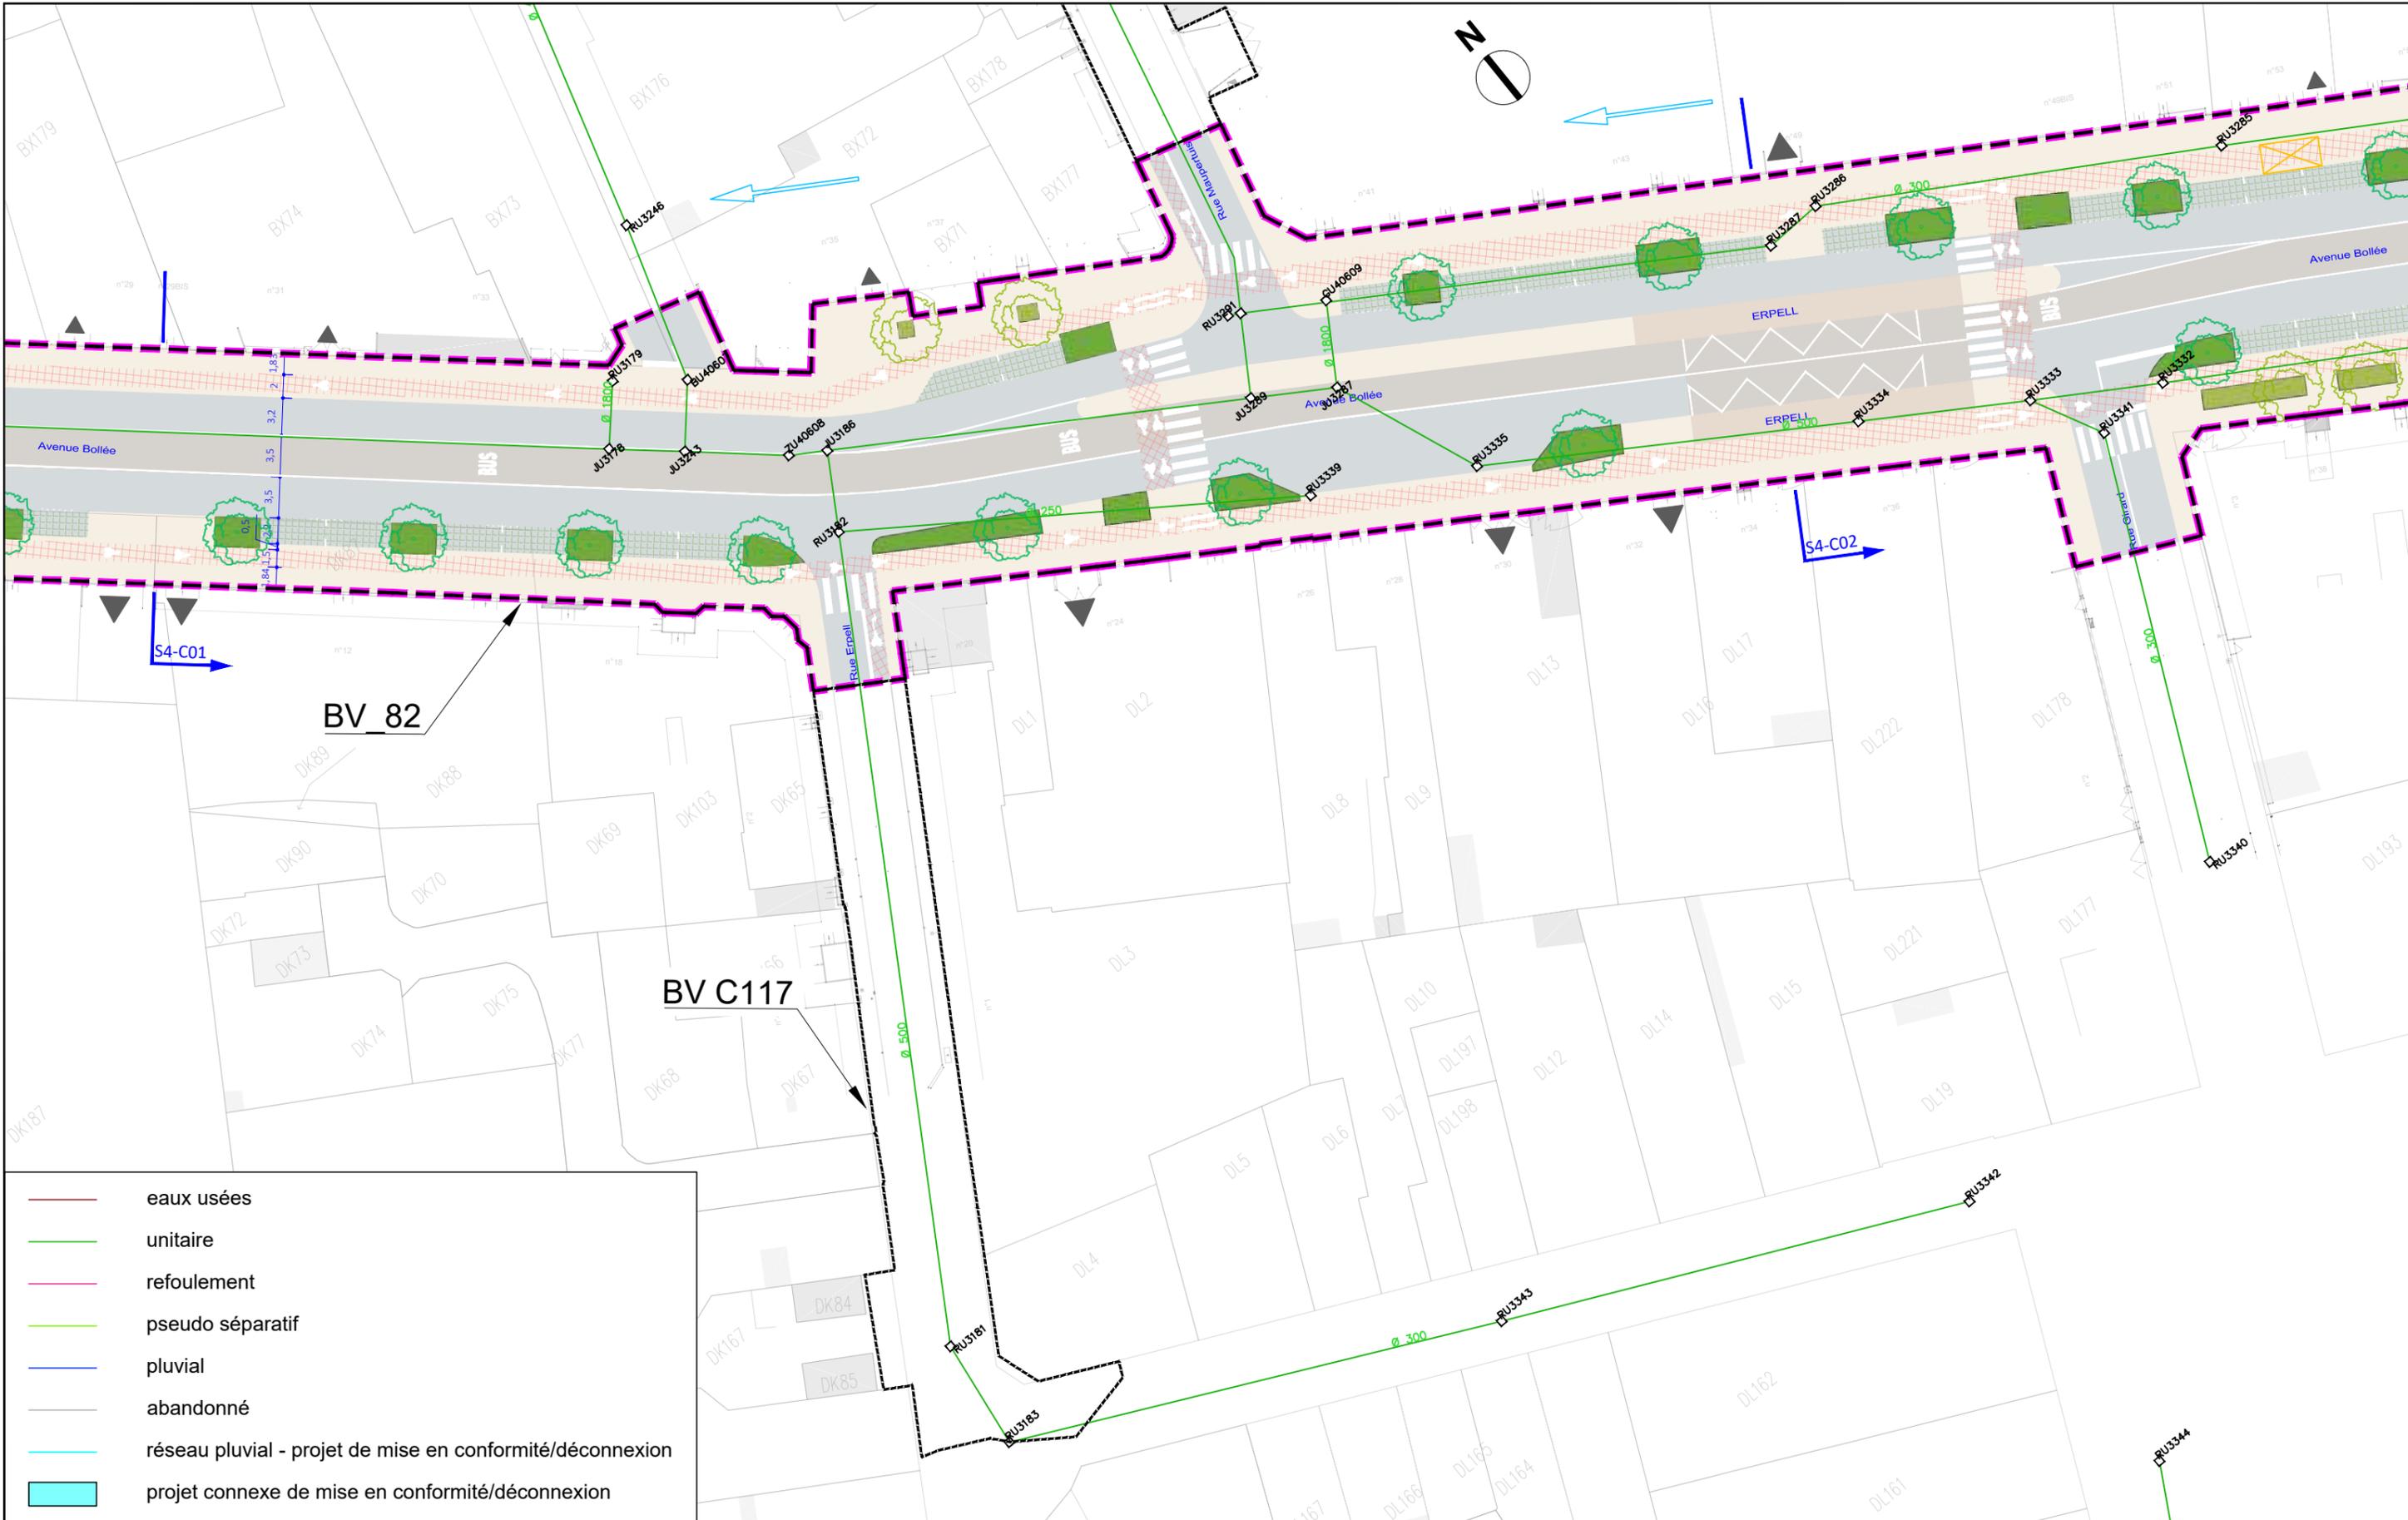

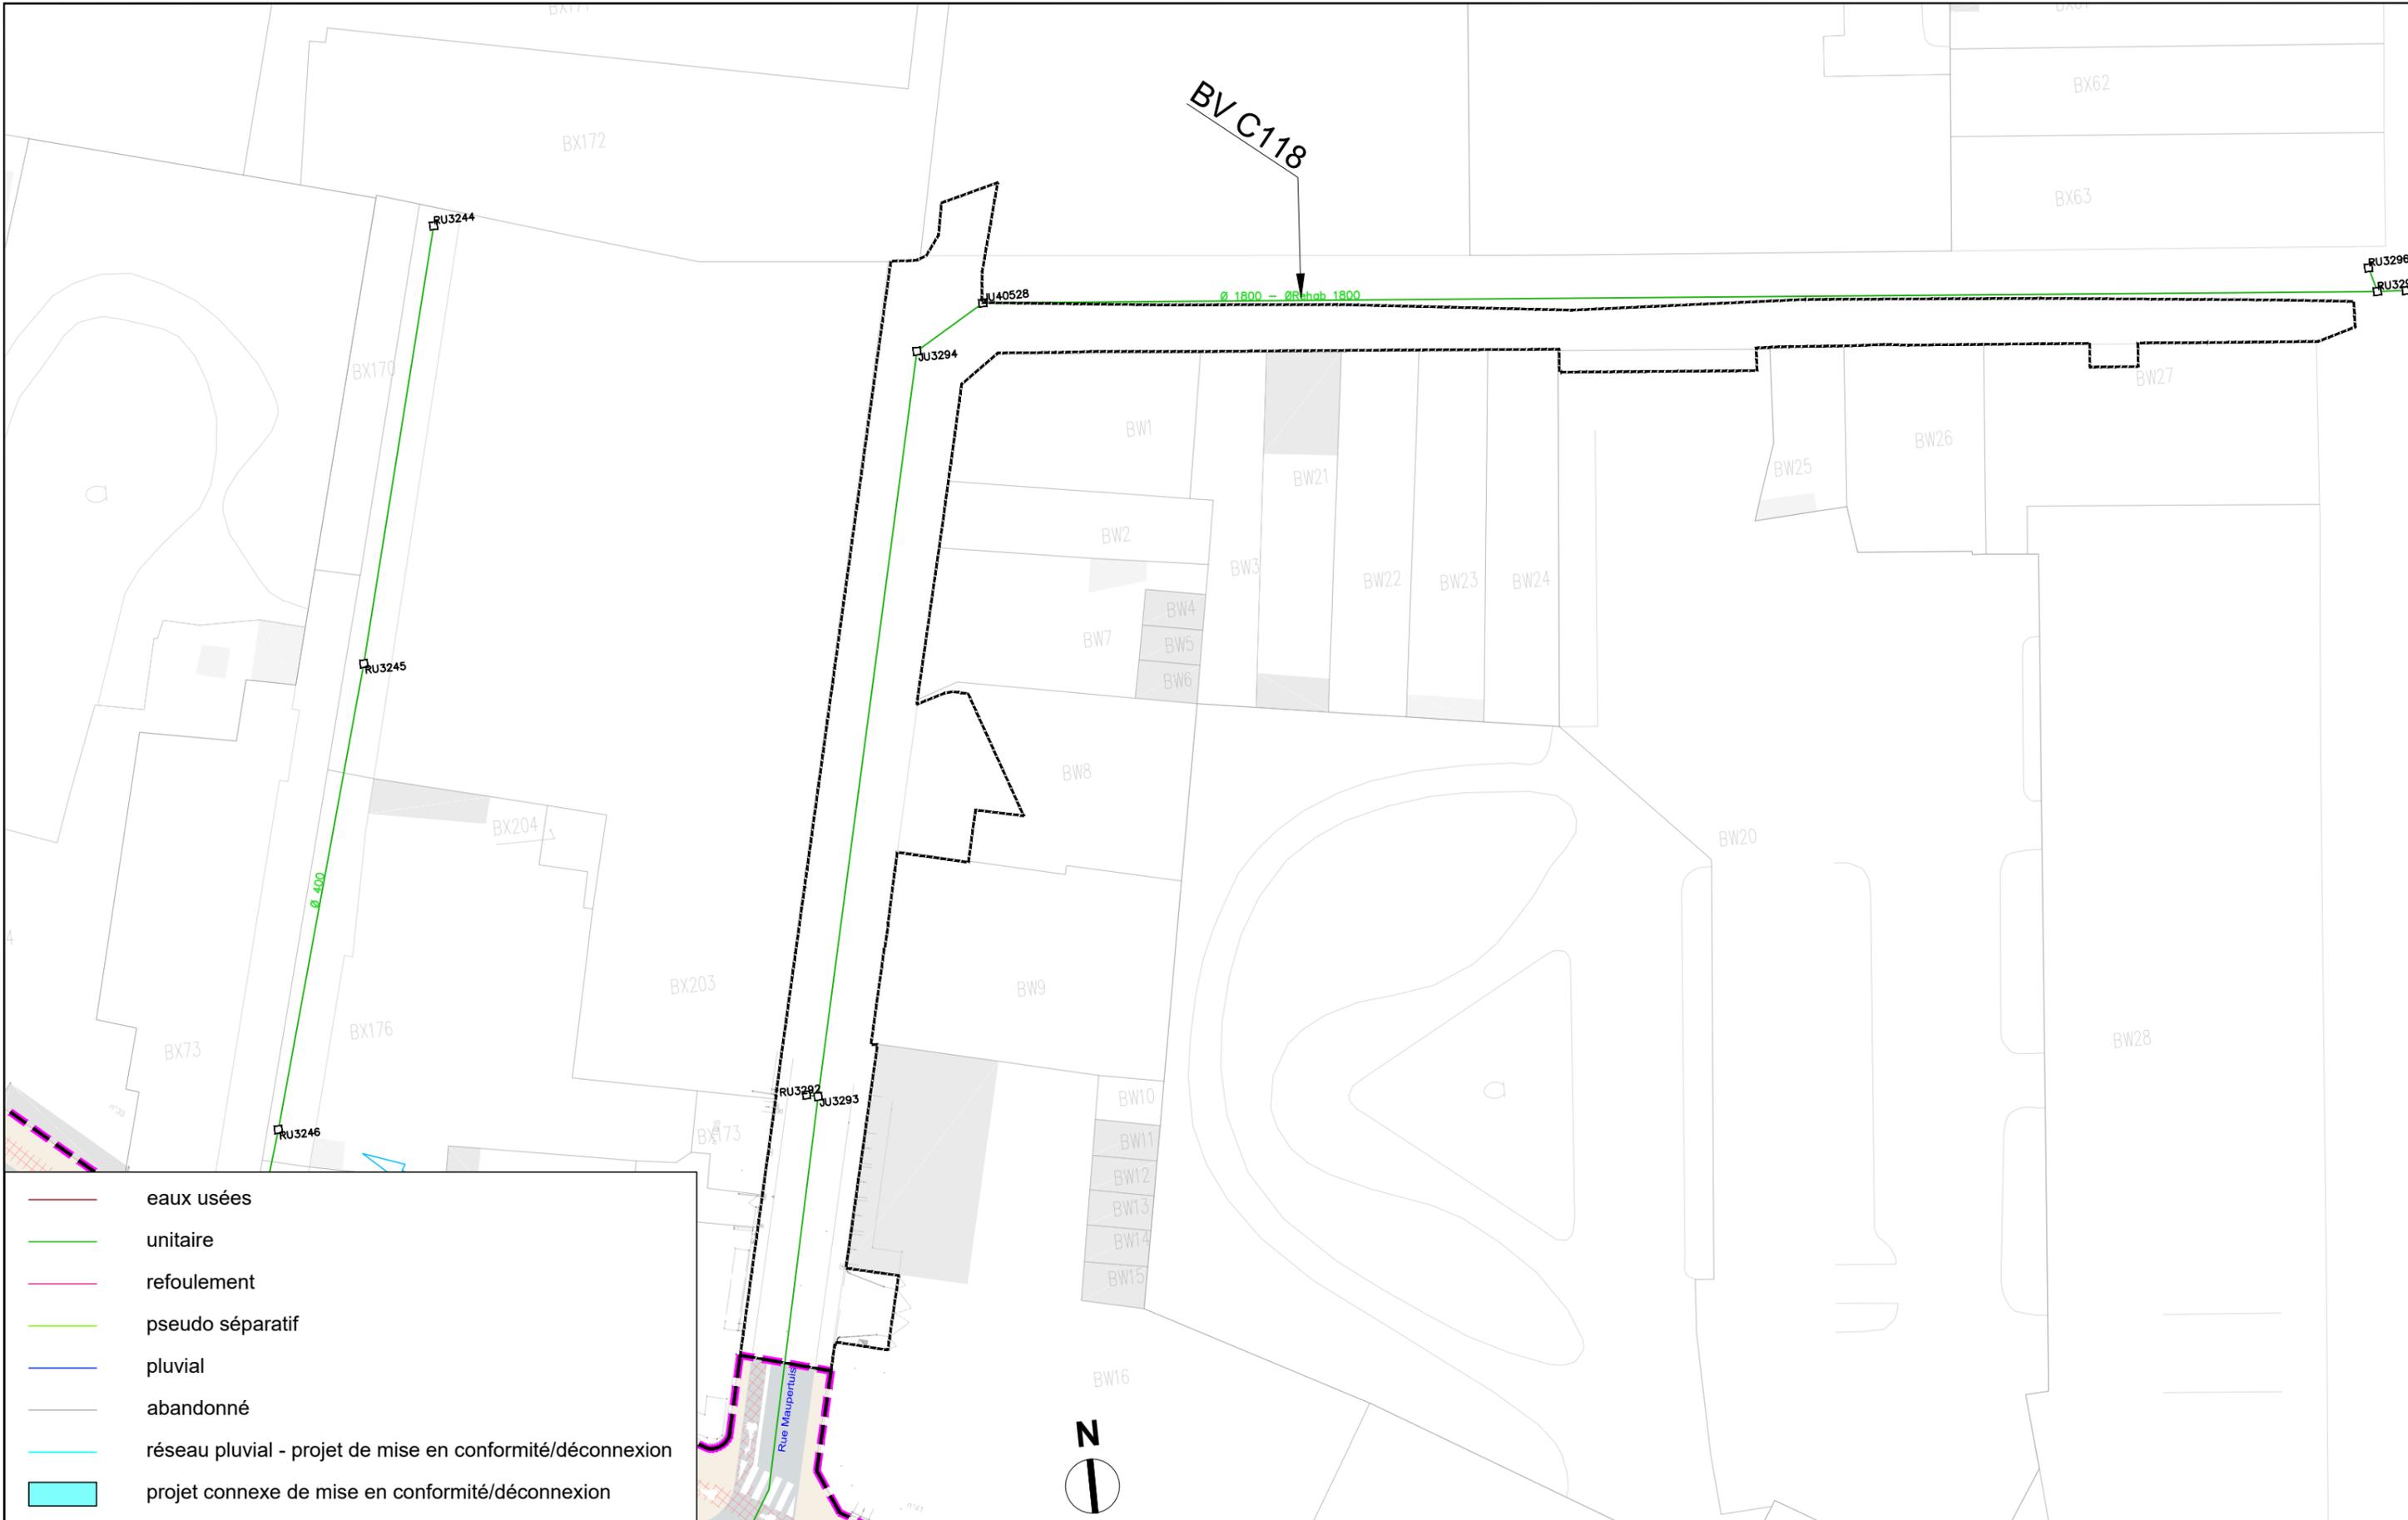

	eaux usées
	unitaire
	refoulement
	pseudo séparatif
	pluvial
	abandonné
	réseau pluvial - projet de mise en conformité/déconnexion
	projet connexe de mise en conformité/déconnexion

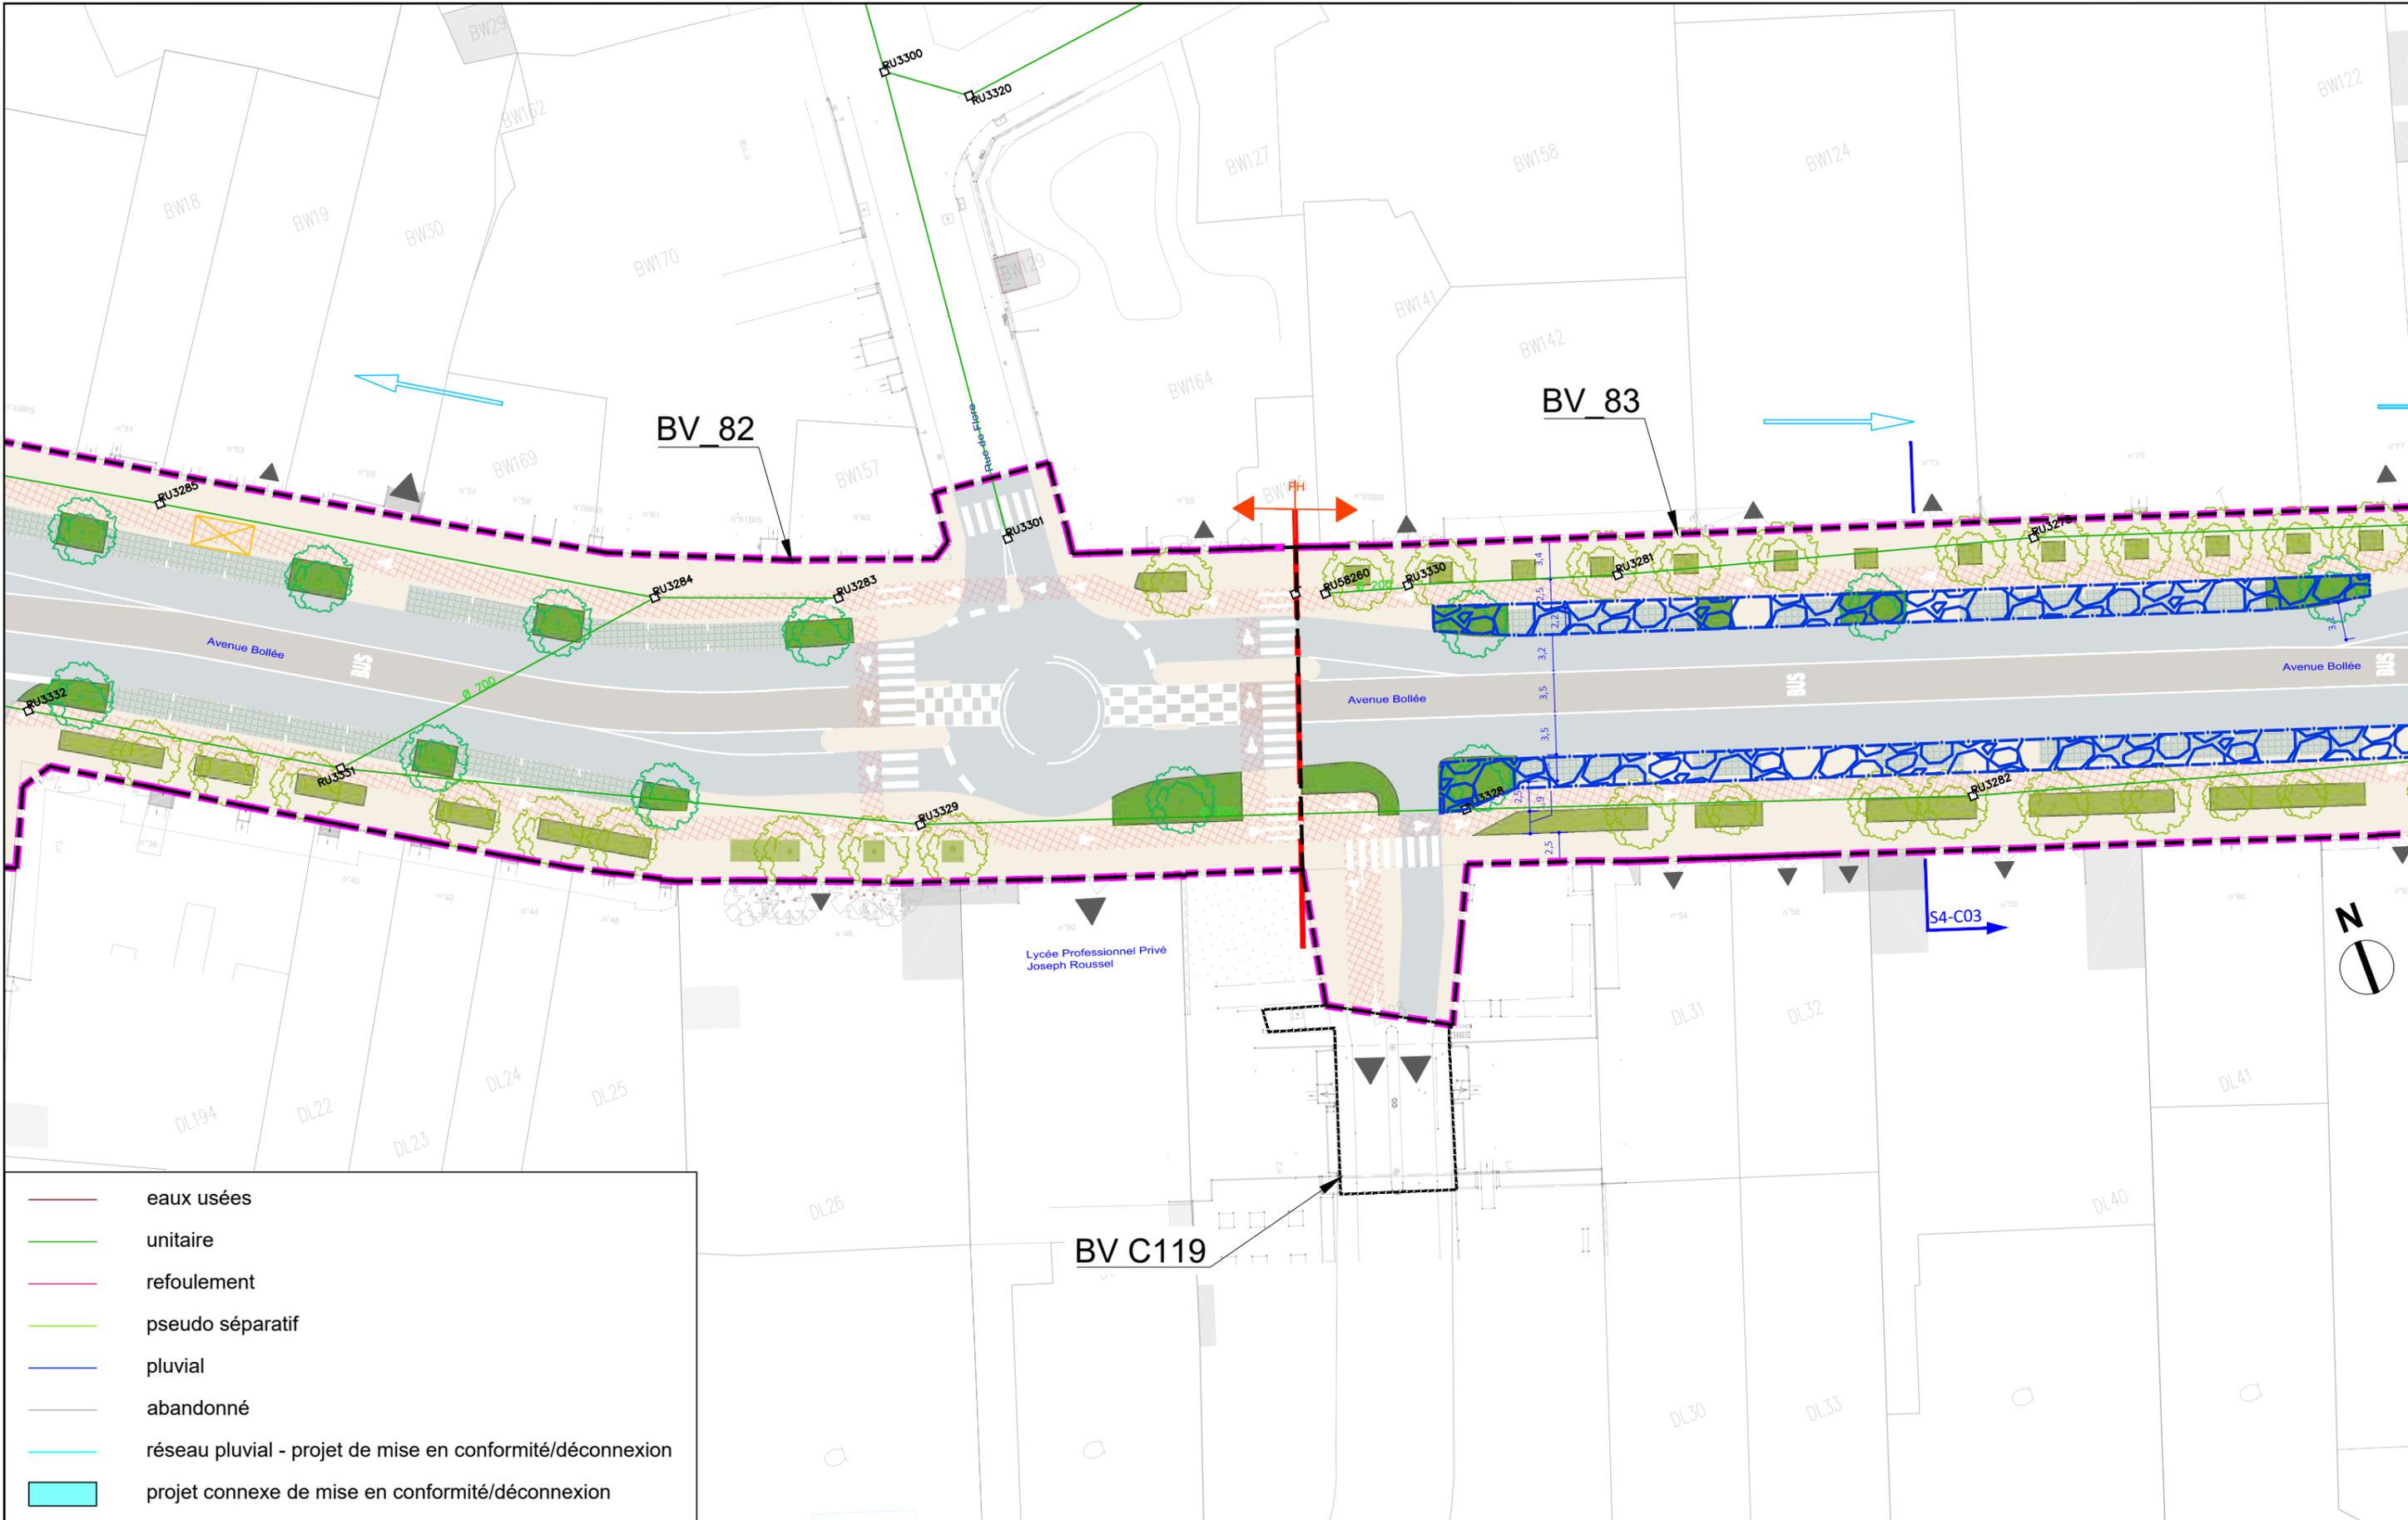

- eaux usées
- unitaire
- refoulement
- pseudo séparatif
- pluvial
- abandonné
- réseau pluvial - projet de mise en conformité/déconnexion
- projet connexe de mise en conformité/déconnexion



AVANT-PROJET  
RÉALISATION DE TROIS  
CHRONOLIGNES DE LE MANS  
MÉTROPOLE

LE MANS (72)  
SEQUENCE 04

Plan d'insertion  
Avenue Bollée


04-03  
L.BOLLÉ



Auteur : AG    Date création : 06/08/2021    Maj : 13/01/2023    Ech : 1/500    Indice : 0    Fichier : BV\_SEQ4



VAR  
Solution

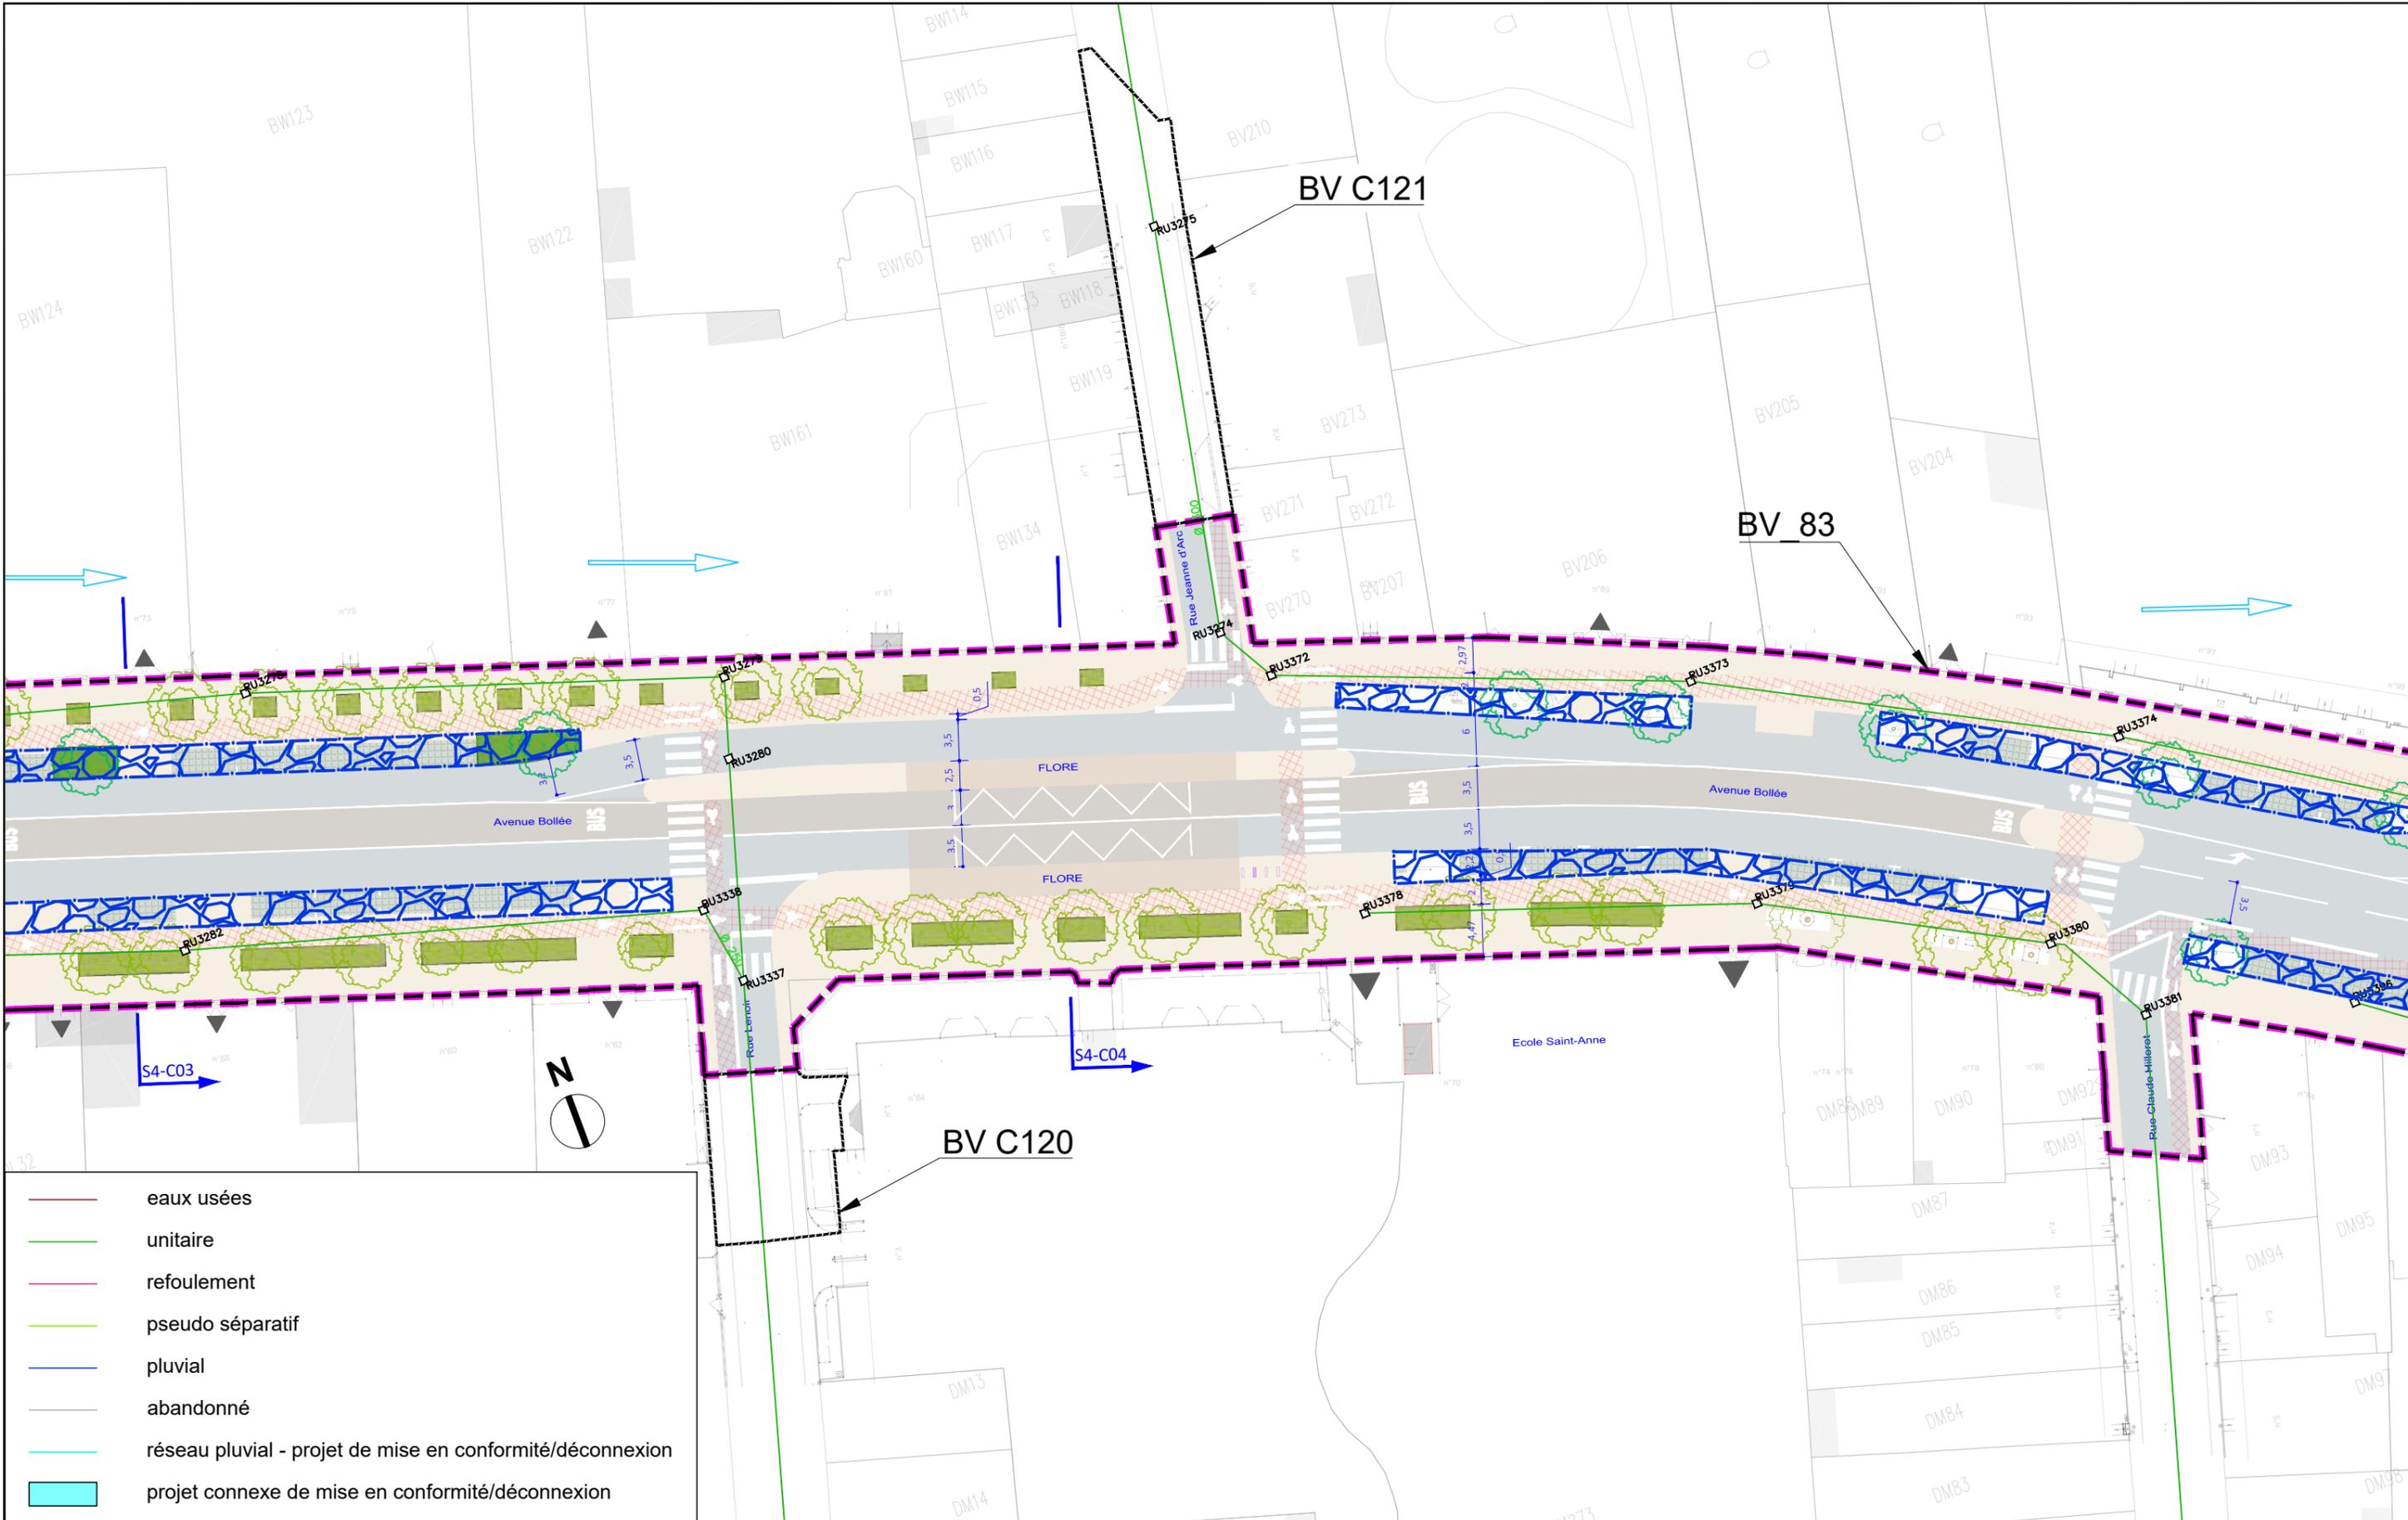

- eaux usées
- unitaire
- refoulement
- pseudo séparatif
- pluvial
- abandonné
- réseau pluvial - projet de mise en conformité/déconnexion
- projet connexe de mise en conformité/déconnexion




AVANT-PROJET  
RÉALISATION DE TROIS  
CHRONOLIGNES DE LE MANS  
MÉTROPOLE

LE MANS (72)  
SEQUENCE 04

Plan d'insertion  
Avenue Bollée  
Flore


04-04  
L.BOLLÉ

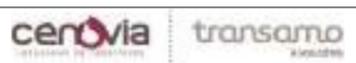

Auteur : AG    Date création : 06/08/2021    Maj : 13/01/2023    Ech : 1/500    Indice : 0    Fichier : BV\_SEQ4



VAR  
Solution

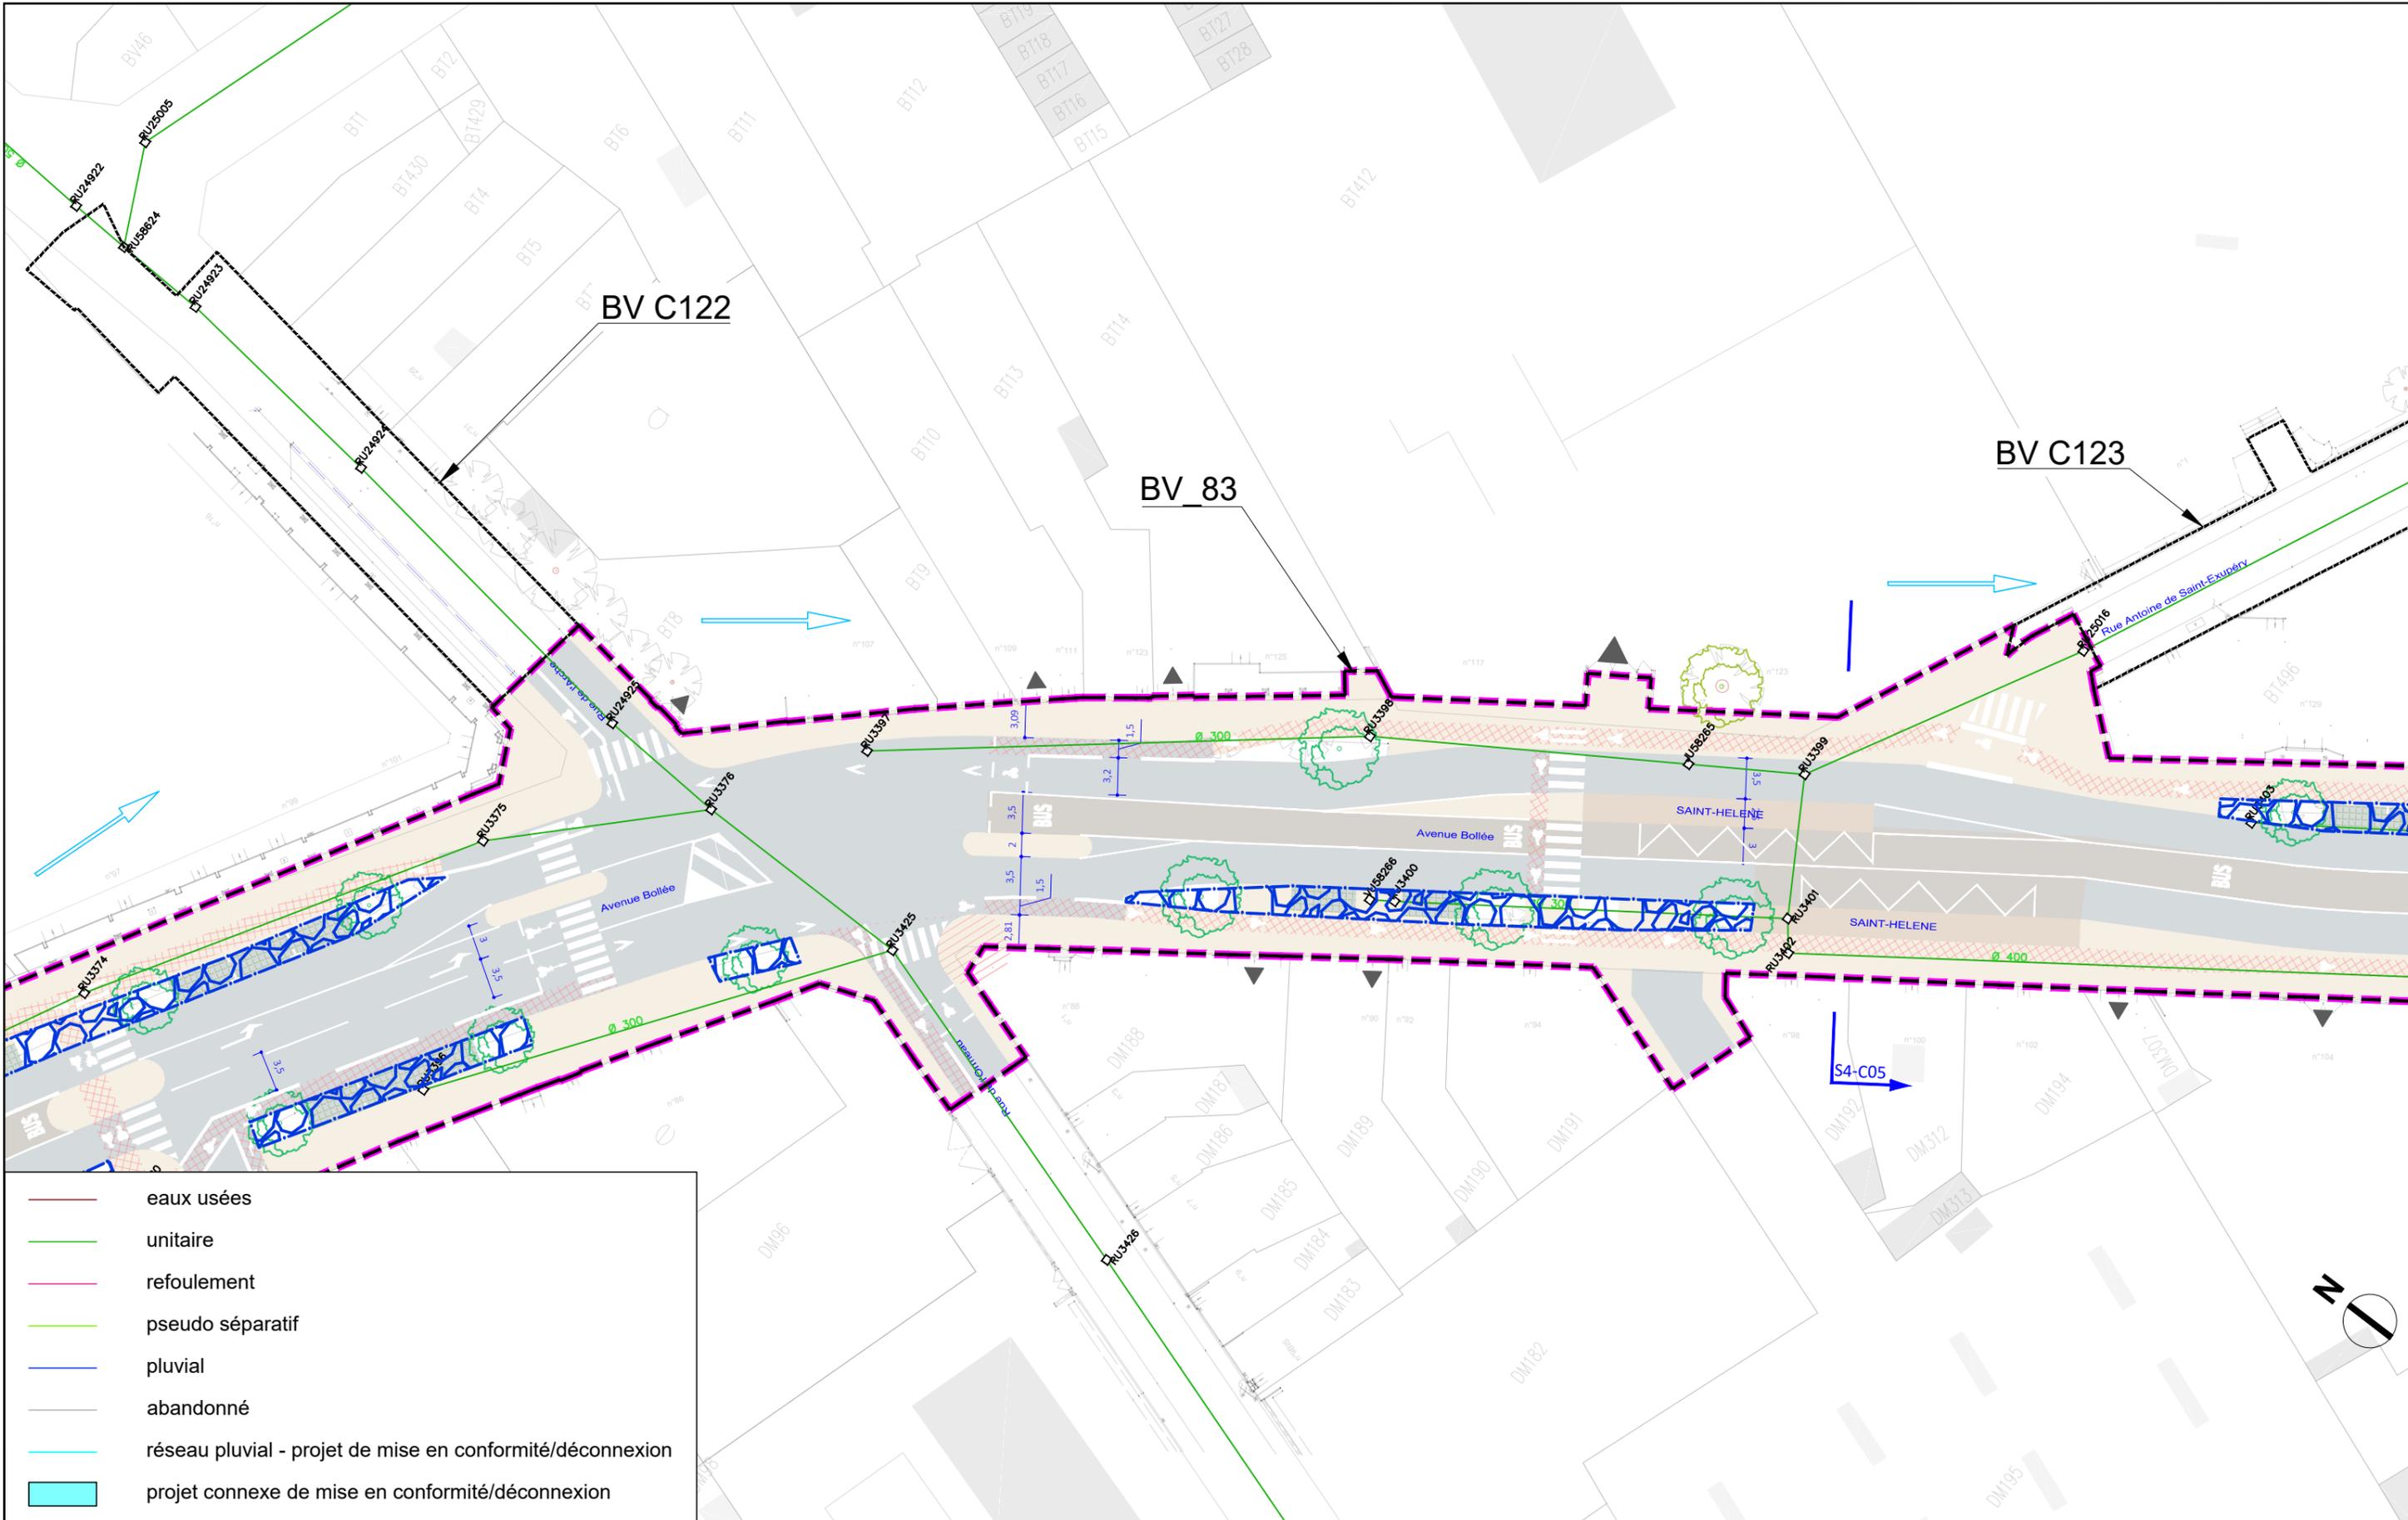

- eaux usées
- unitaire
- refoulement
- pseudo séparatif
- pluvial
- abandonné
- réseau pluvial - projet de mise en conformité/déconnexion
- projet connexe de mise en conformité/déconnexion



AVANT-PROJET  
RÉALISATION DE TROIS  
CHRONOLIGNES DE LE MANS  
MÉTROPOLE

LE MANS (72)  
SEQUENCE 04

Plan d'insertion

Avenue Bollée  
Saint-Hélène


04-05  
L.BOLLÉ



Auteur : AG    Date création : 06/08/2021    Maj : 13/01/2023    Ech : 1/500    Indice : 0    Fichier : BV\_SEQ4



VAR  
Solution

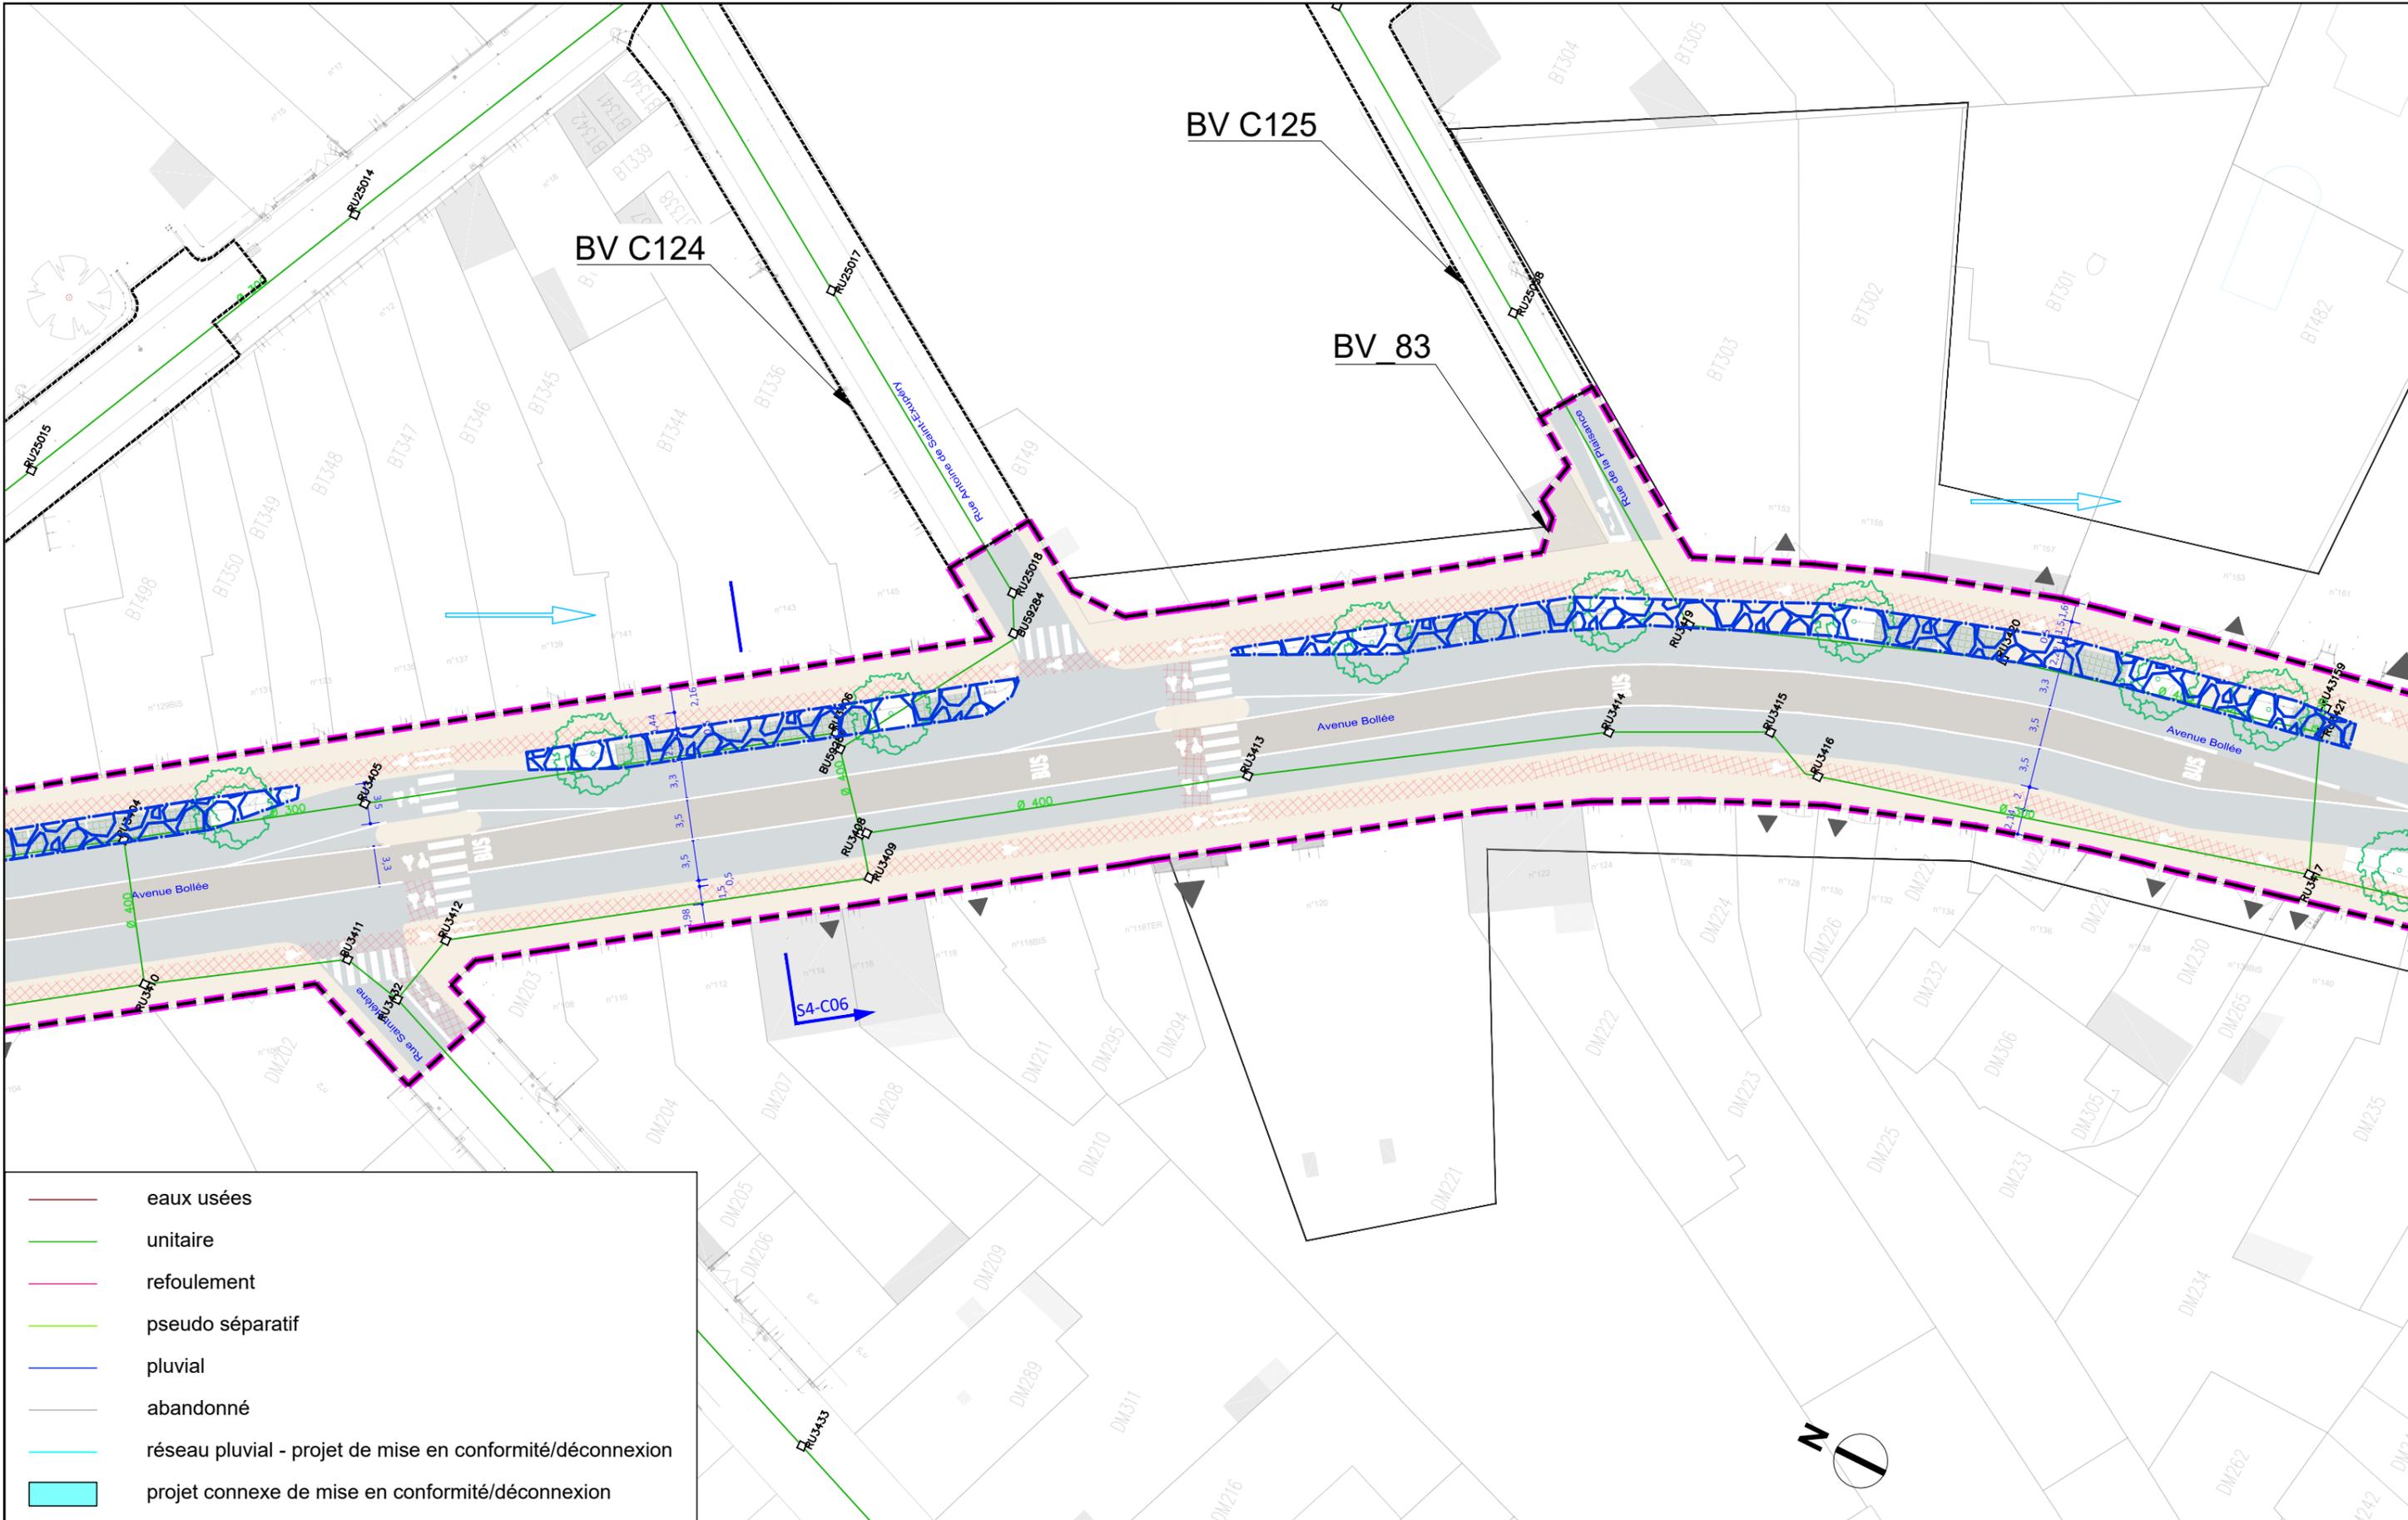

- eaux usées
- unitaire
- - - refoulement
- pseudo séparatif
- pluvial
- abandonné
- réseau pluvial - projet de mise en conformité/déconnexion
- projet connexe de mise en conformité/déconnexion



AVANT-PROJET  
RÉALISATION DE TROIS  
CHRONOLIGNES DE LE MANS  
MÉTROPOLE

LE MANS (72)  
SEQUENCE 04

Plan d'insertion  
Avenue Bollée


04-06  
L.BOLLÉ



Auteur : AG	Date création : 06/08/2021	Maj : 13/01/2023	Ech : 1/500	Indice : 0	Fichier : BV_SEQ4
-------------	----------------------------	------------------	-------------	------------	-------------------



VAR  
Solution

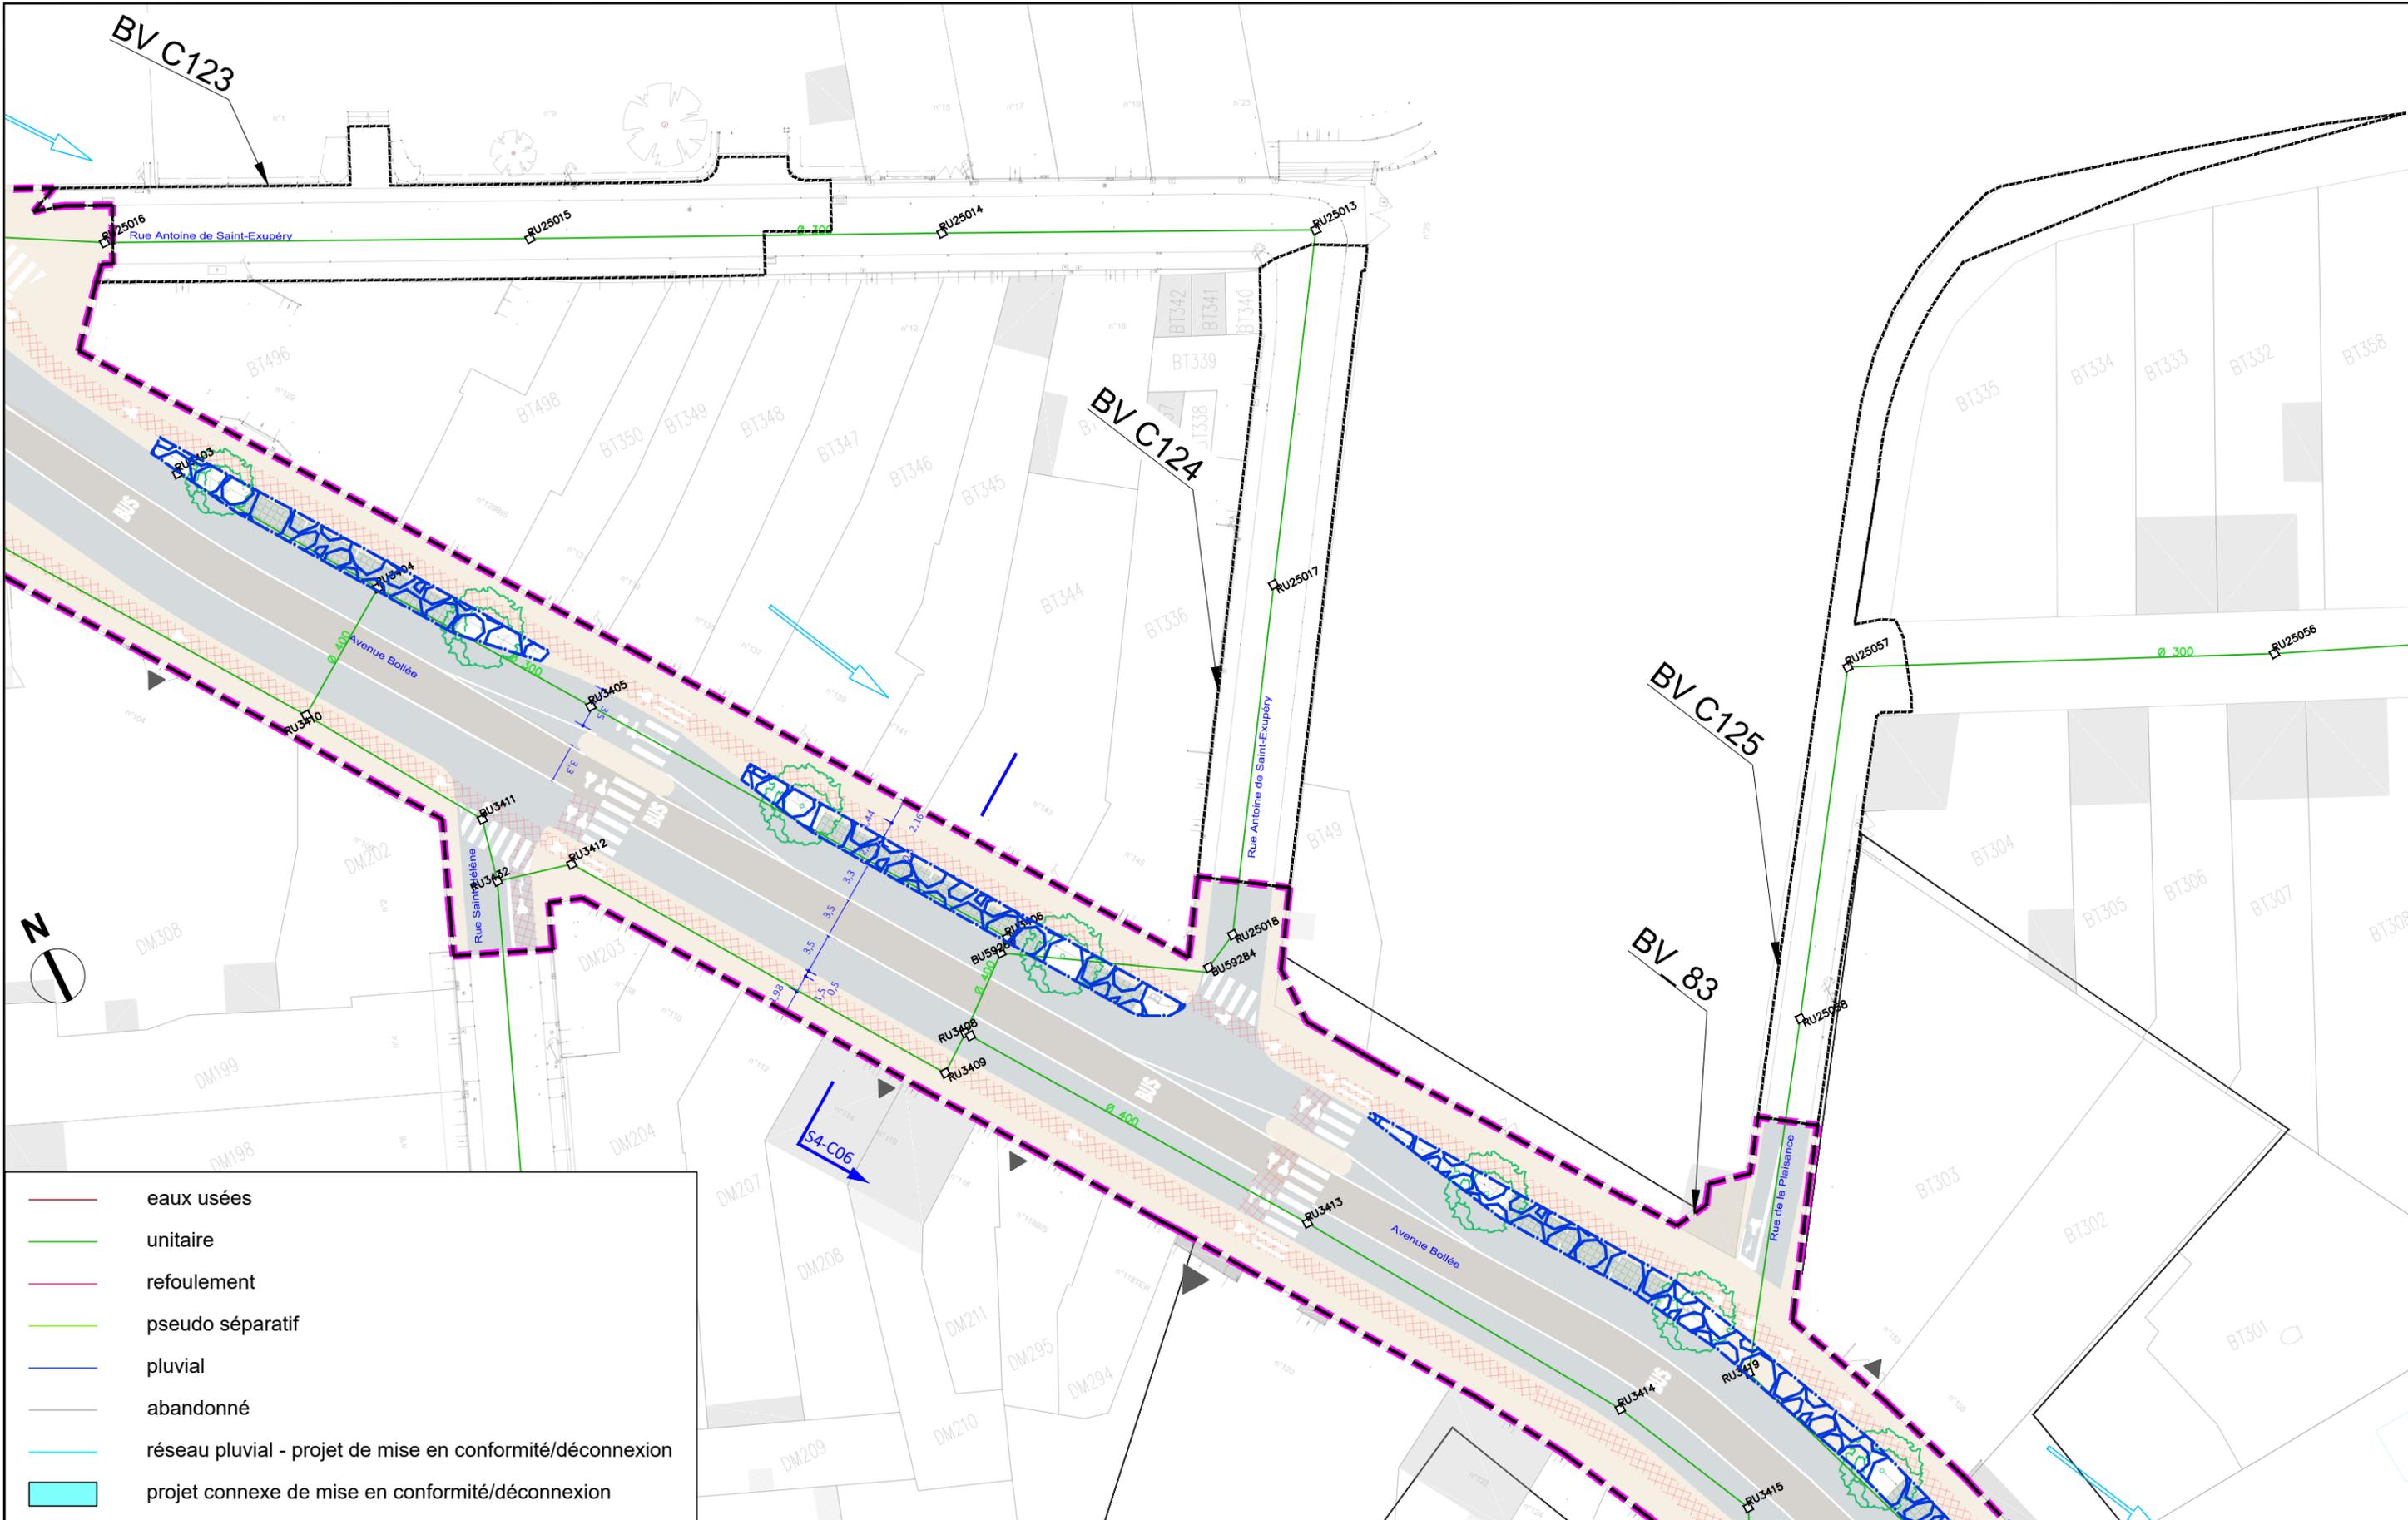

- eaux usées
- unitaire
- - - refoulement
- pseudo séparatif
- pluvial
- abandonné
- réseau pluvial - projet de mise en conformité/déconnexion
- projet connexe de mise en conformité/déconnexion



AVANT-PROJET  
RÉALISATION DE TROIS  
CHRONOLIGNES DE LE MANS  
MÉTROPOLE

LE MANS (72)  
SEQUENCE 04

Plan d'insertion  
Rue Antoine de Saint-Exupéry  
Rue de plaisance


P04-06'  
L.BOLLÉ



Auteur : AG    Date création : 06/08/2021    Maj : 13/01/2023    Ech : 1/500    Indice : 0    Fichier : BV\_SEQ4



VAR  
Solution

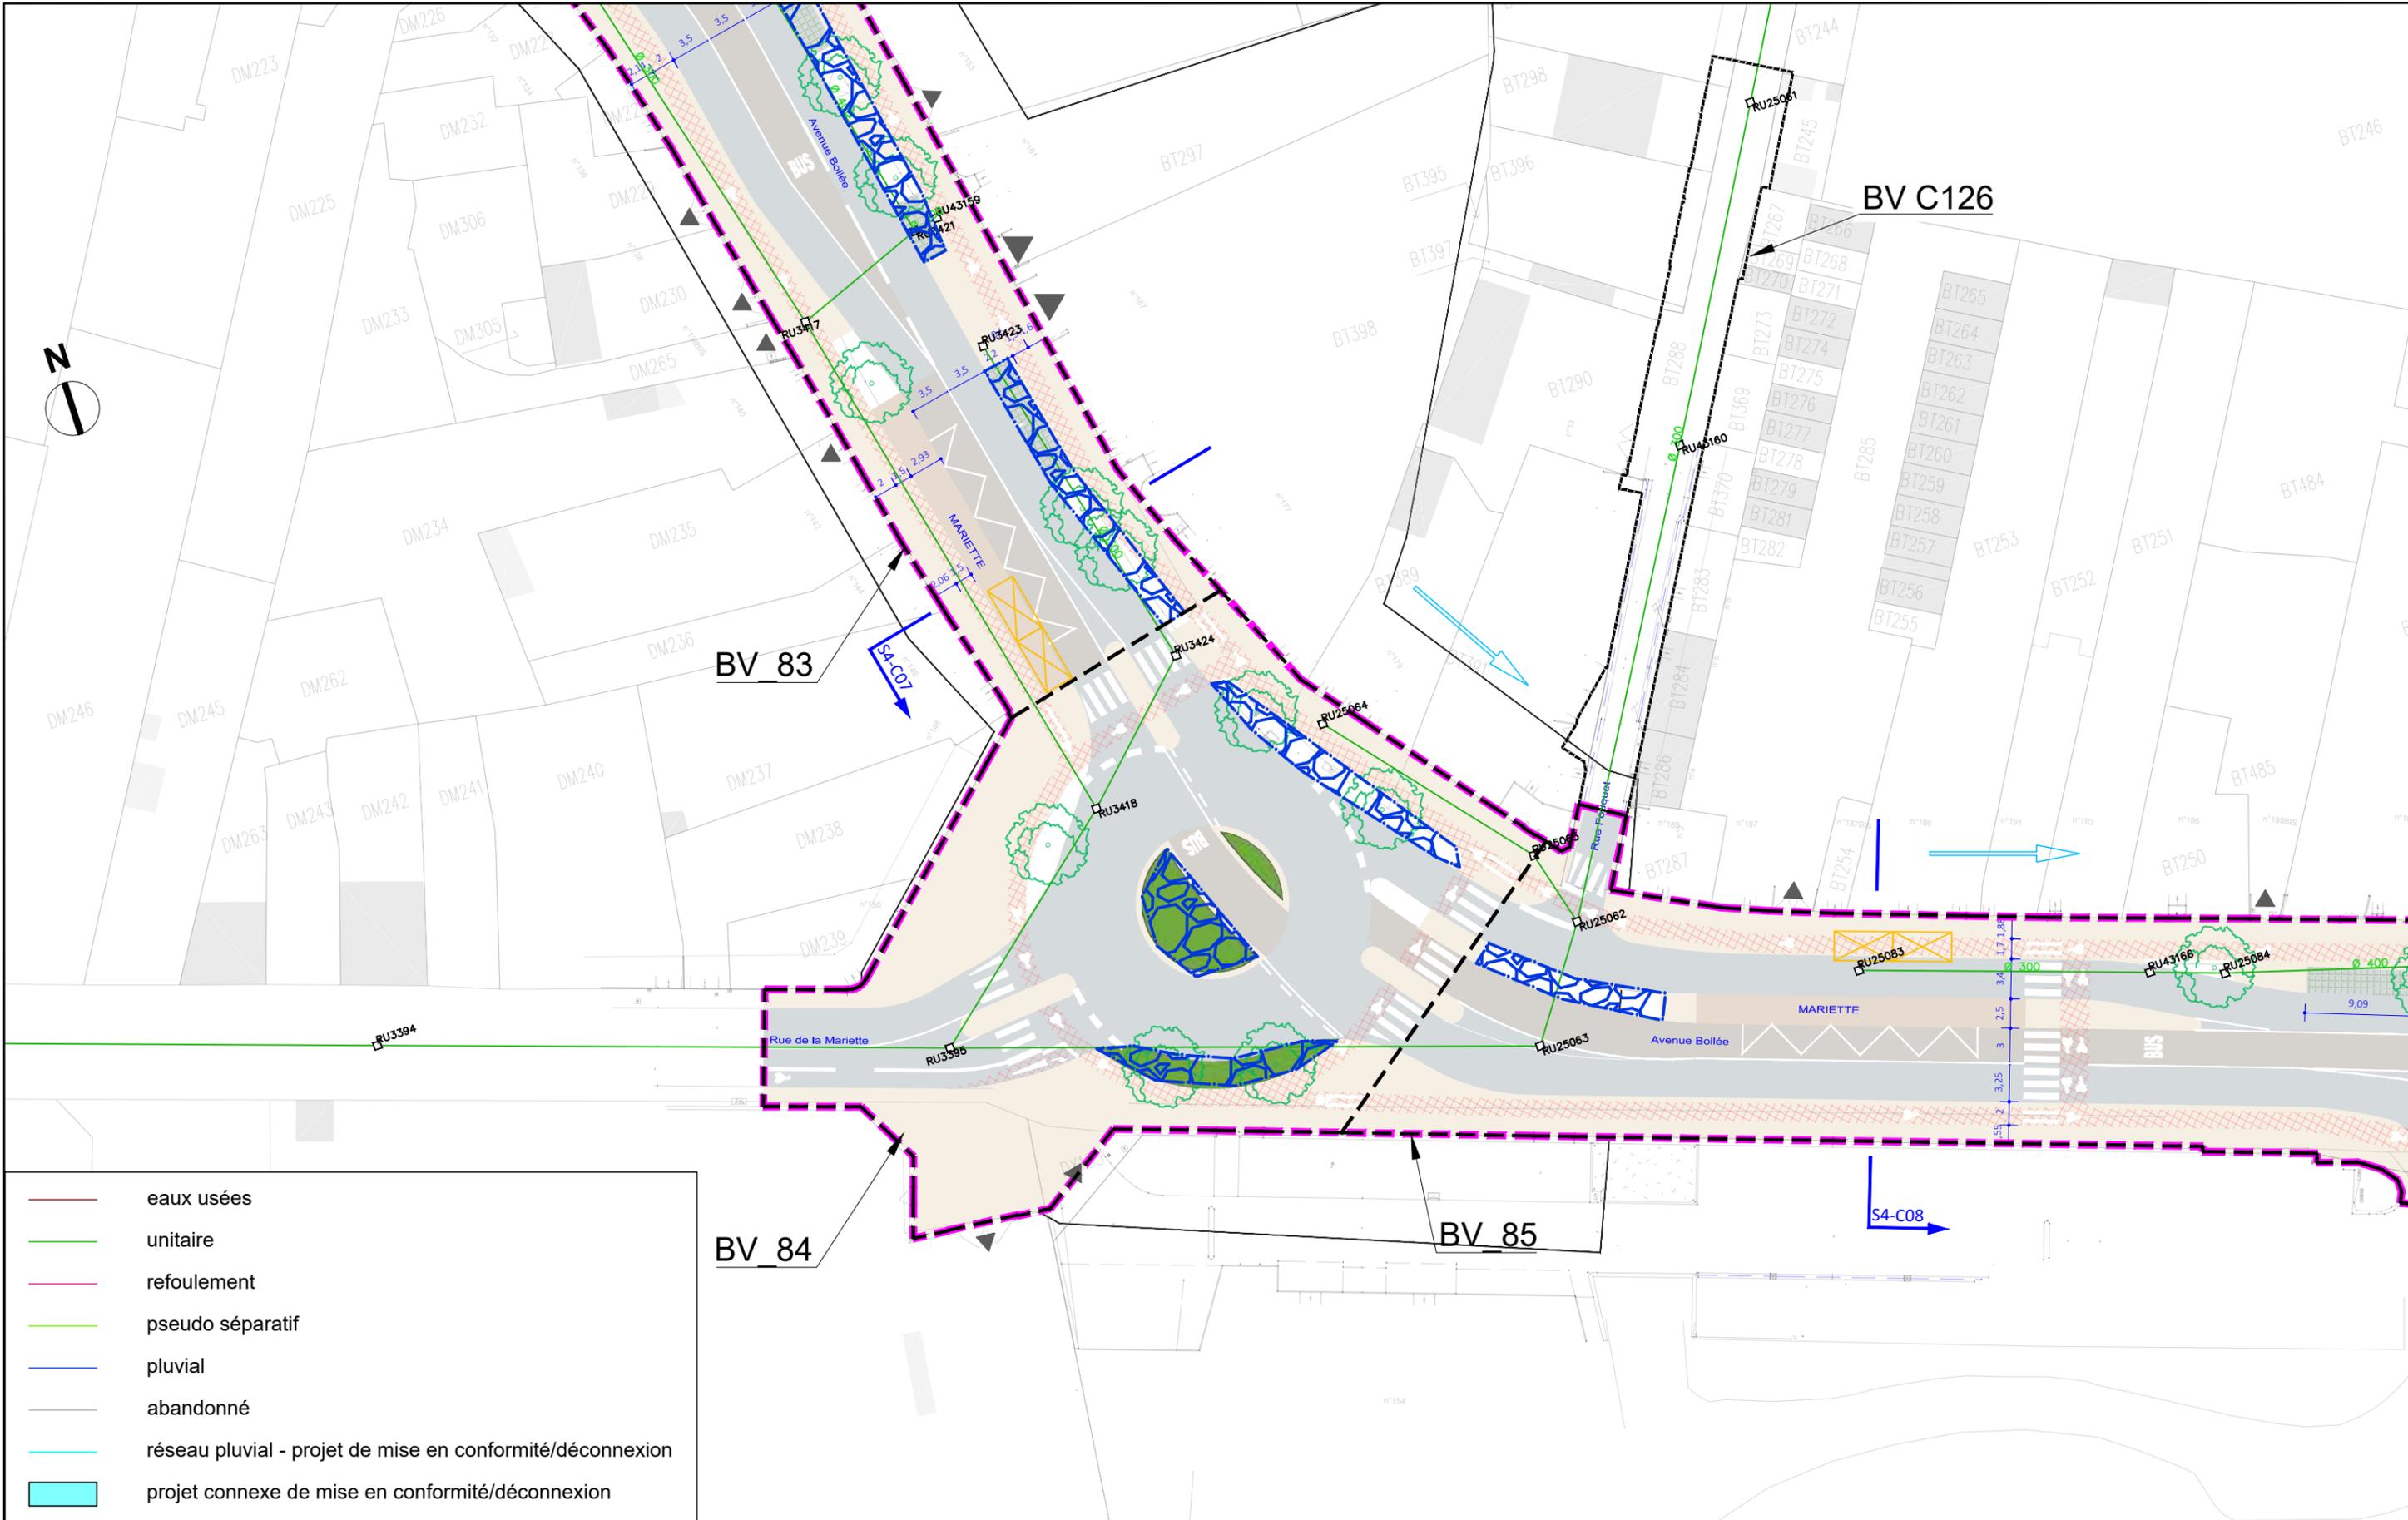

- eaux usées
- unitaire
- refoulement
- pseudo séparatif
- pluvial
- abandonné
- réseau pluvial - projet de mise en conformité/déconnexion
- projet connexe de mise en conformité/déconnexion




AVANT-PROJET  
RÉALISATION DE TROIS  
CHRONOLIGNES DE LE MANS  
MÉTROPOLE

LE MANS (72)  
SEQUENCE 04

Plan d'insertion  
Avenue Bollée  
Mariette


04-07  
L.BOLLÉ

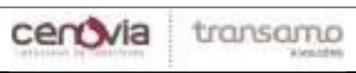

Auteur : AG    Date création : 06/08/2021    Maj : 13/01/2023    Ech : 1/500    Indice : 0    Fichier : BV\_SEQ4



VAR  
Solution

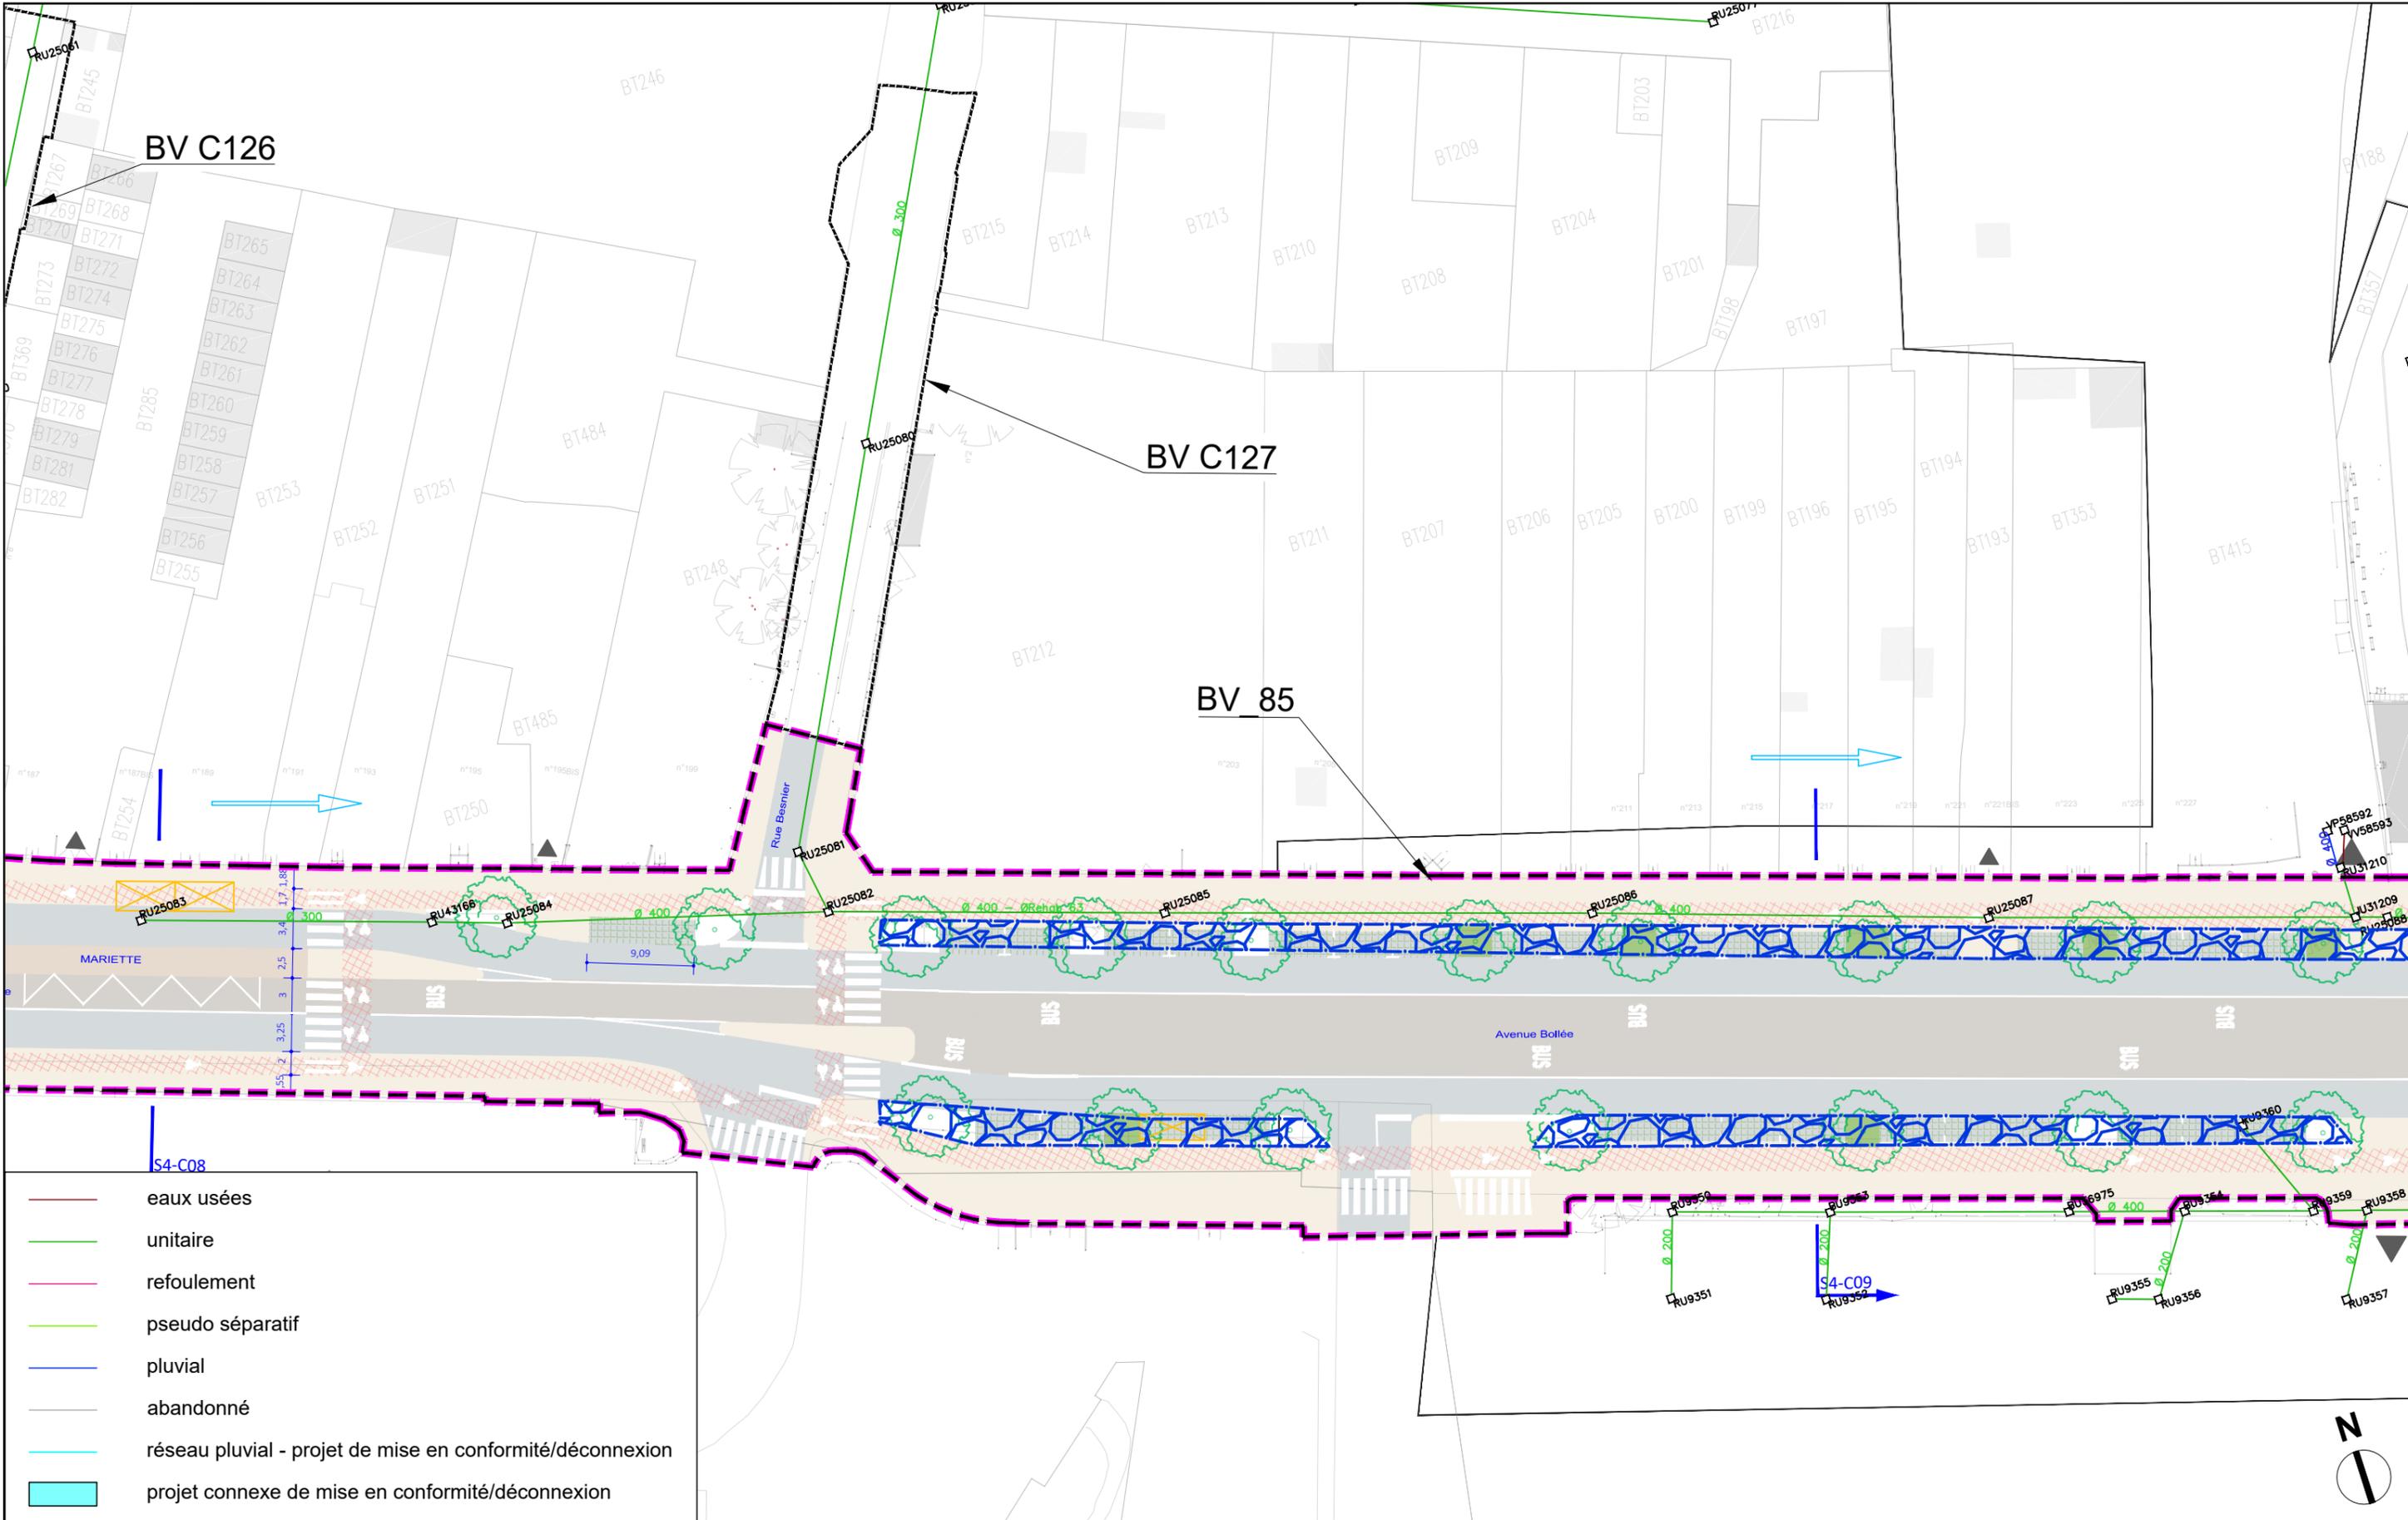

AVANT-PROJET  
RÉALISATION DE TROIS  
CHRONOLIGNES DE LE MANS  
MÉTROPOLE

LE MANS (72)  
SEQUENCE 04

Plan d'insertion  
Avenue Bollée  
Mariette




Auteur : AG	Date création : 06/08/2021	Maj : 13/01/2023	Ech : 1/500	Indice : 0	Fichier : BV_SEQ4
-------------	----------------------------	------------------	-------------	------------	-------------------



04-08  
L.BOLLÉ  
VAR  
Solution



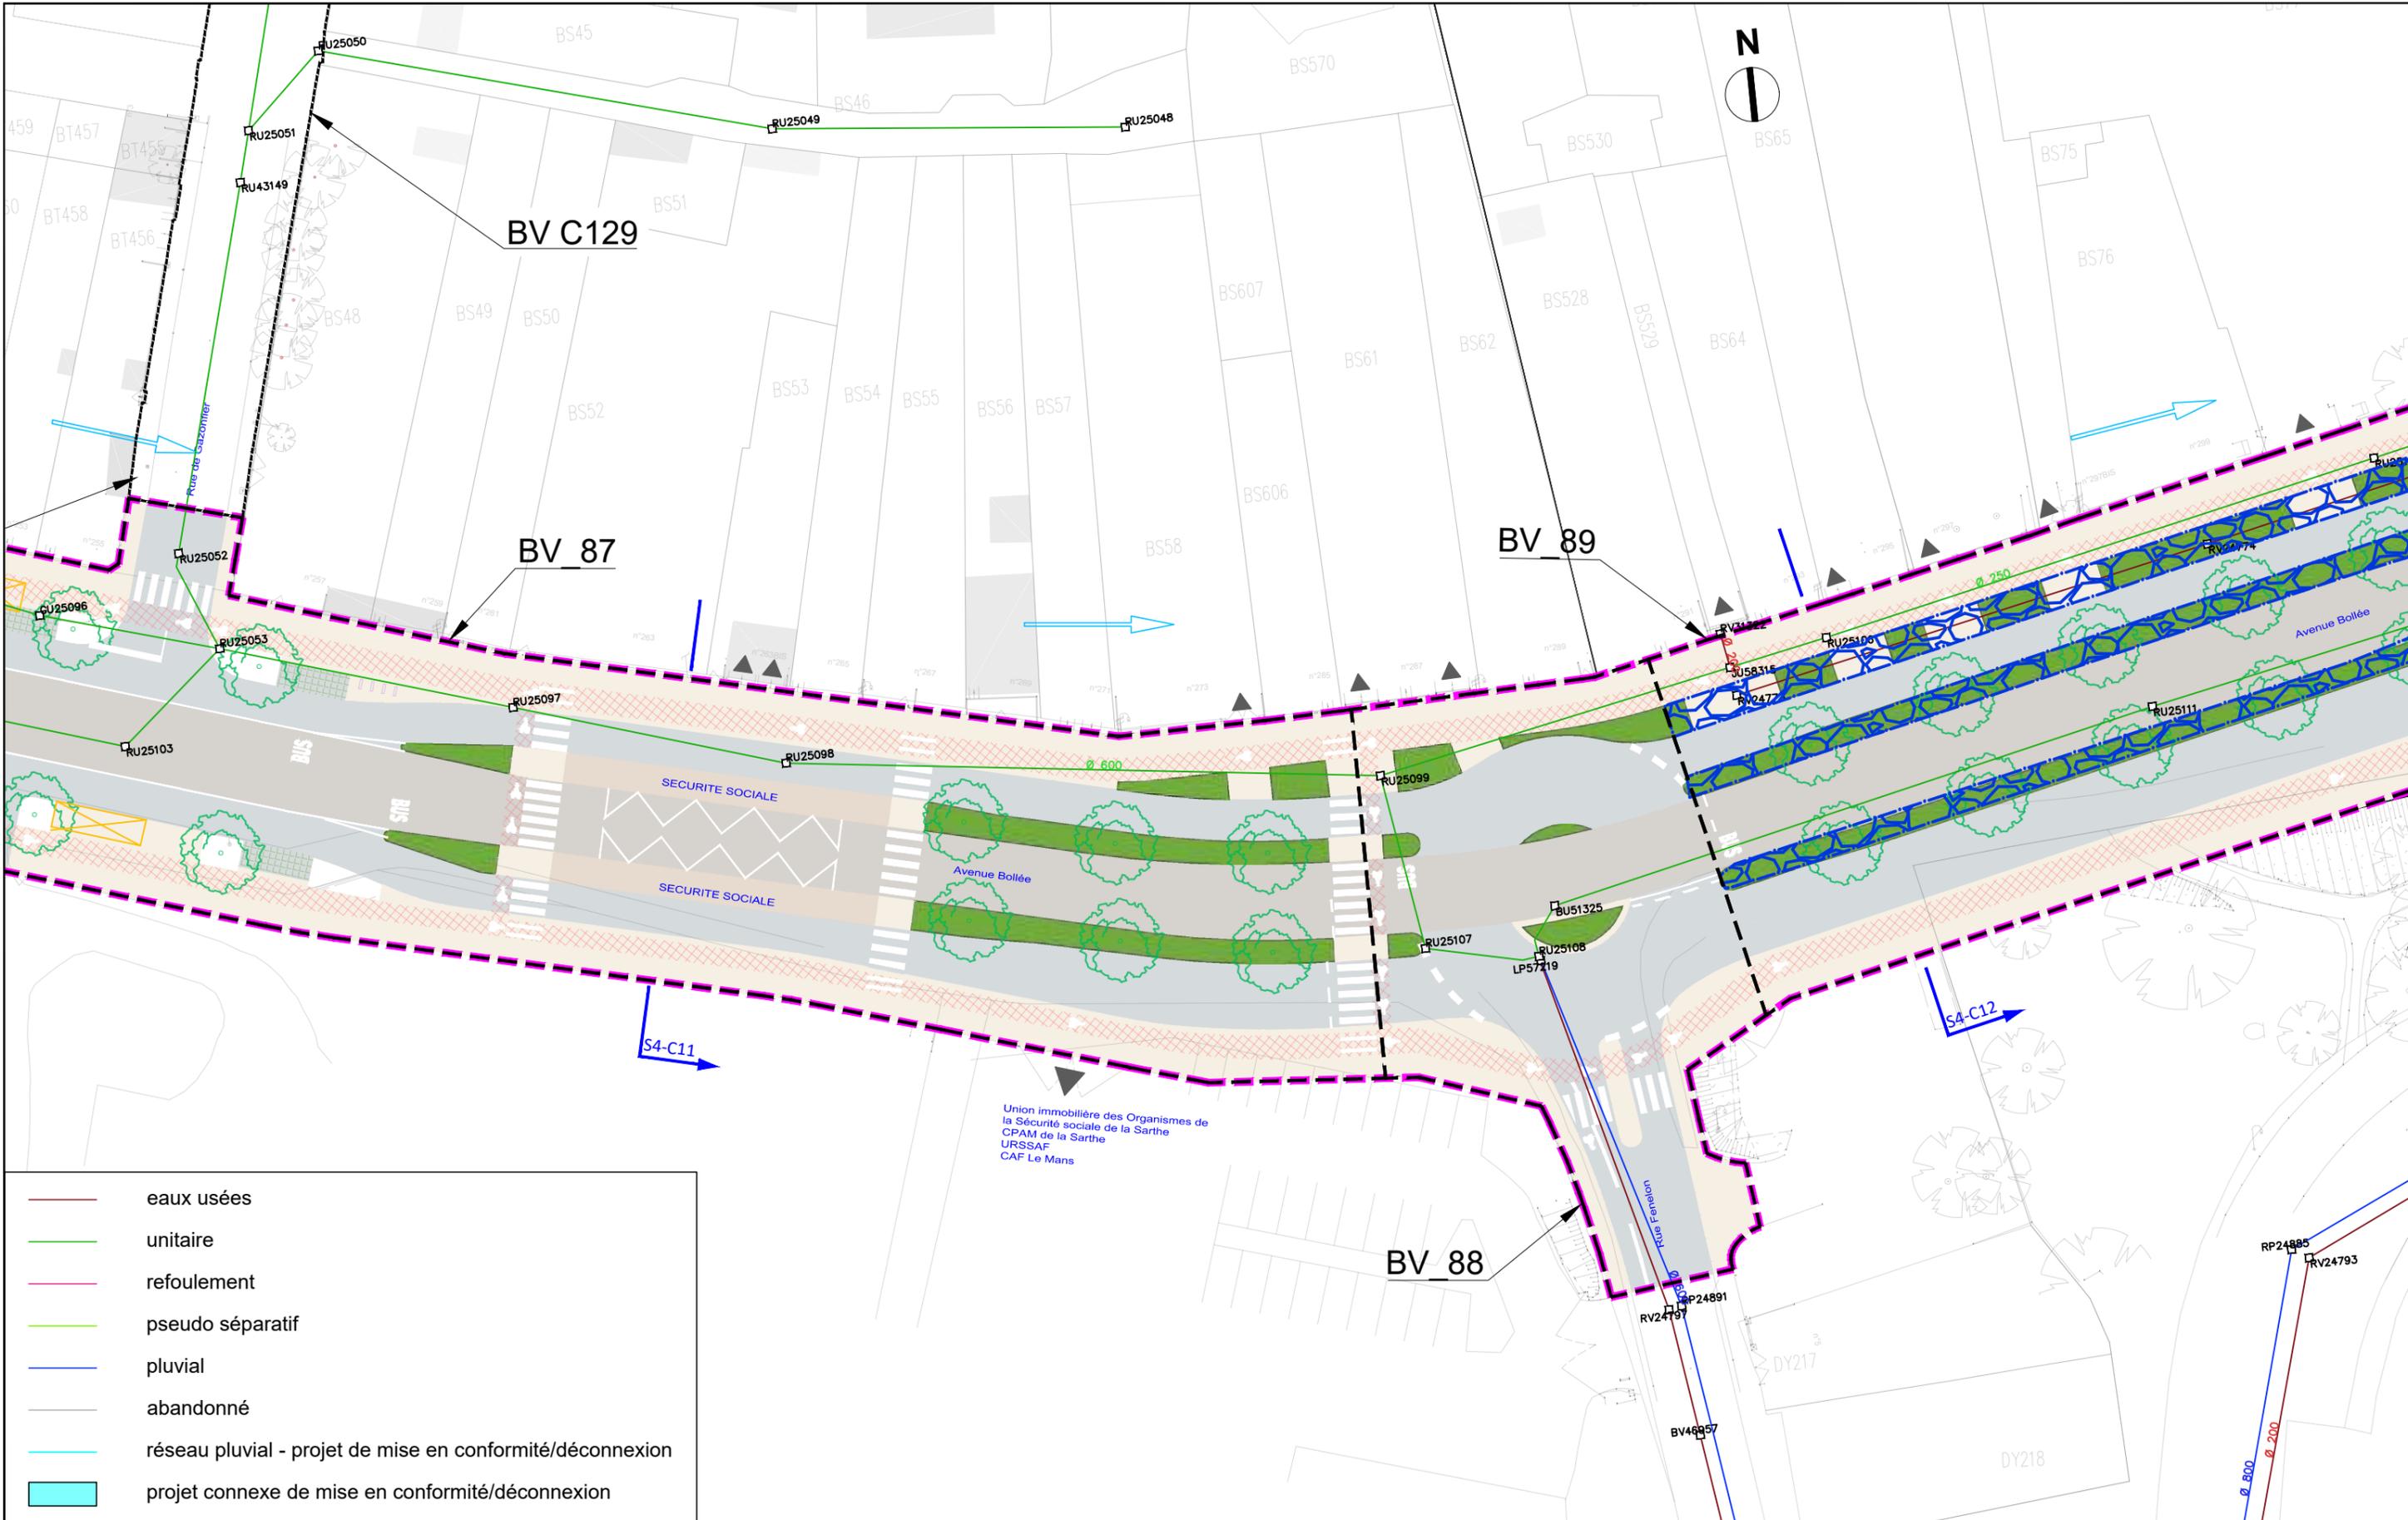

- eaux usées
- unitaire
- refoulement
- pseudo séparatif
- pluvial
- abandonné
- réseau pluvial - projet de mise en conformité/déconnexion
- projet connexe de mise en conformité/déconnexion




AVANT-PROJET  
RÉALISATION DE TROIS  
CHRONOLIGNES DE LE MANS  
MÉTROPOLE

LE MANS (72)  
SEQUENCE 04

Plan d'insertion  
Avenue Bollée  
Sécurité Sociale


N  
P04-10  
L.BOLLÉ

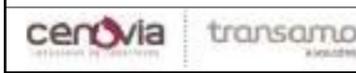

Auteur : AG	Date création : 06/08/2021	Maj : 13/01/2023	Ech : 1/500	Indice : 0	Fichier : BV_SEQ4
-------------	----------------------------	------------------	-------------	------------	-------------------



VAR  
Solution

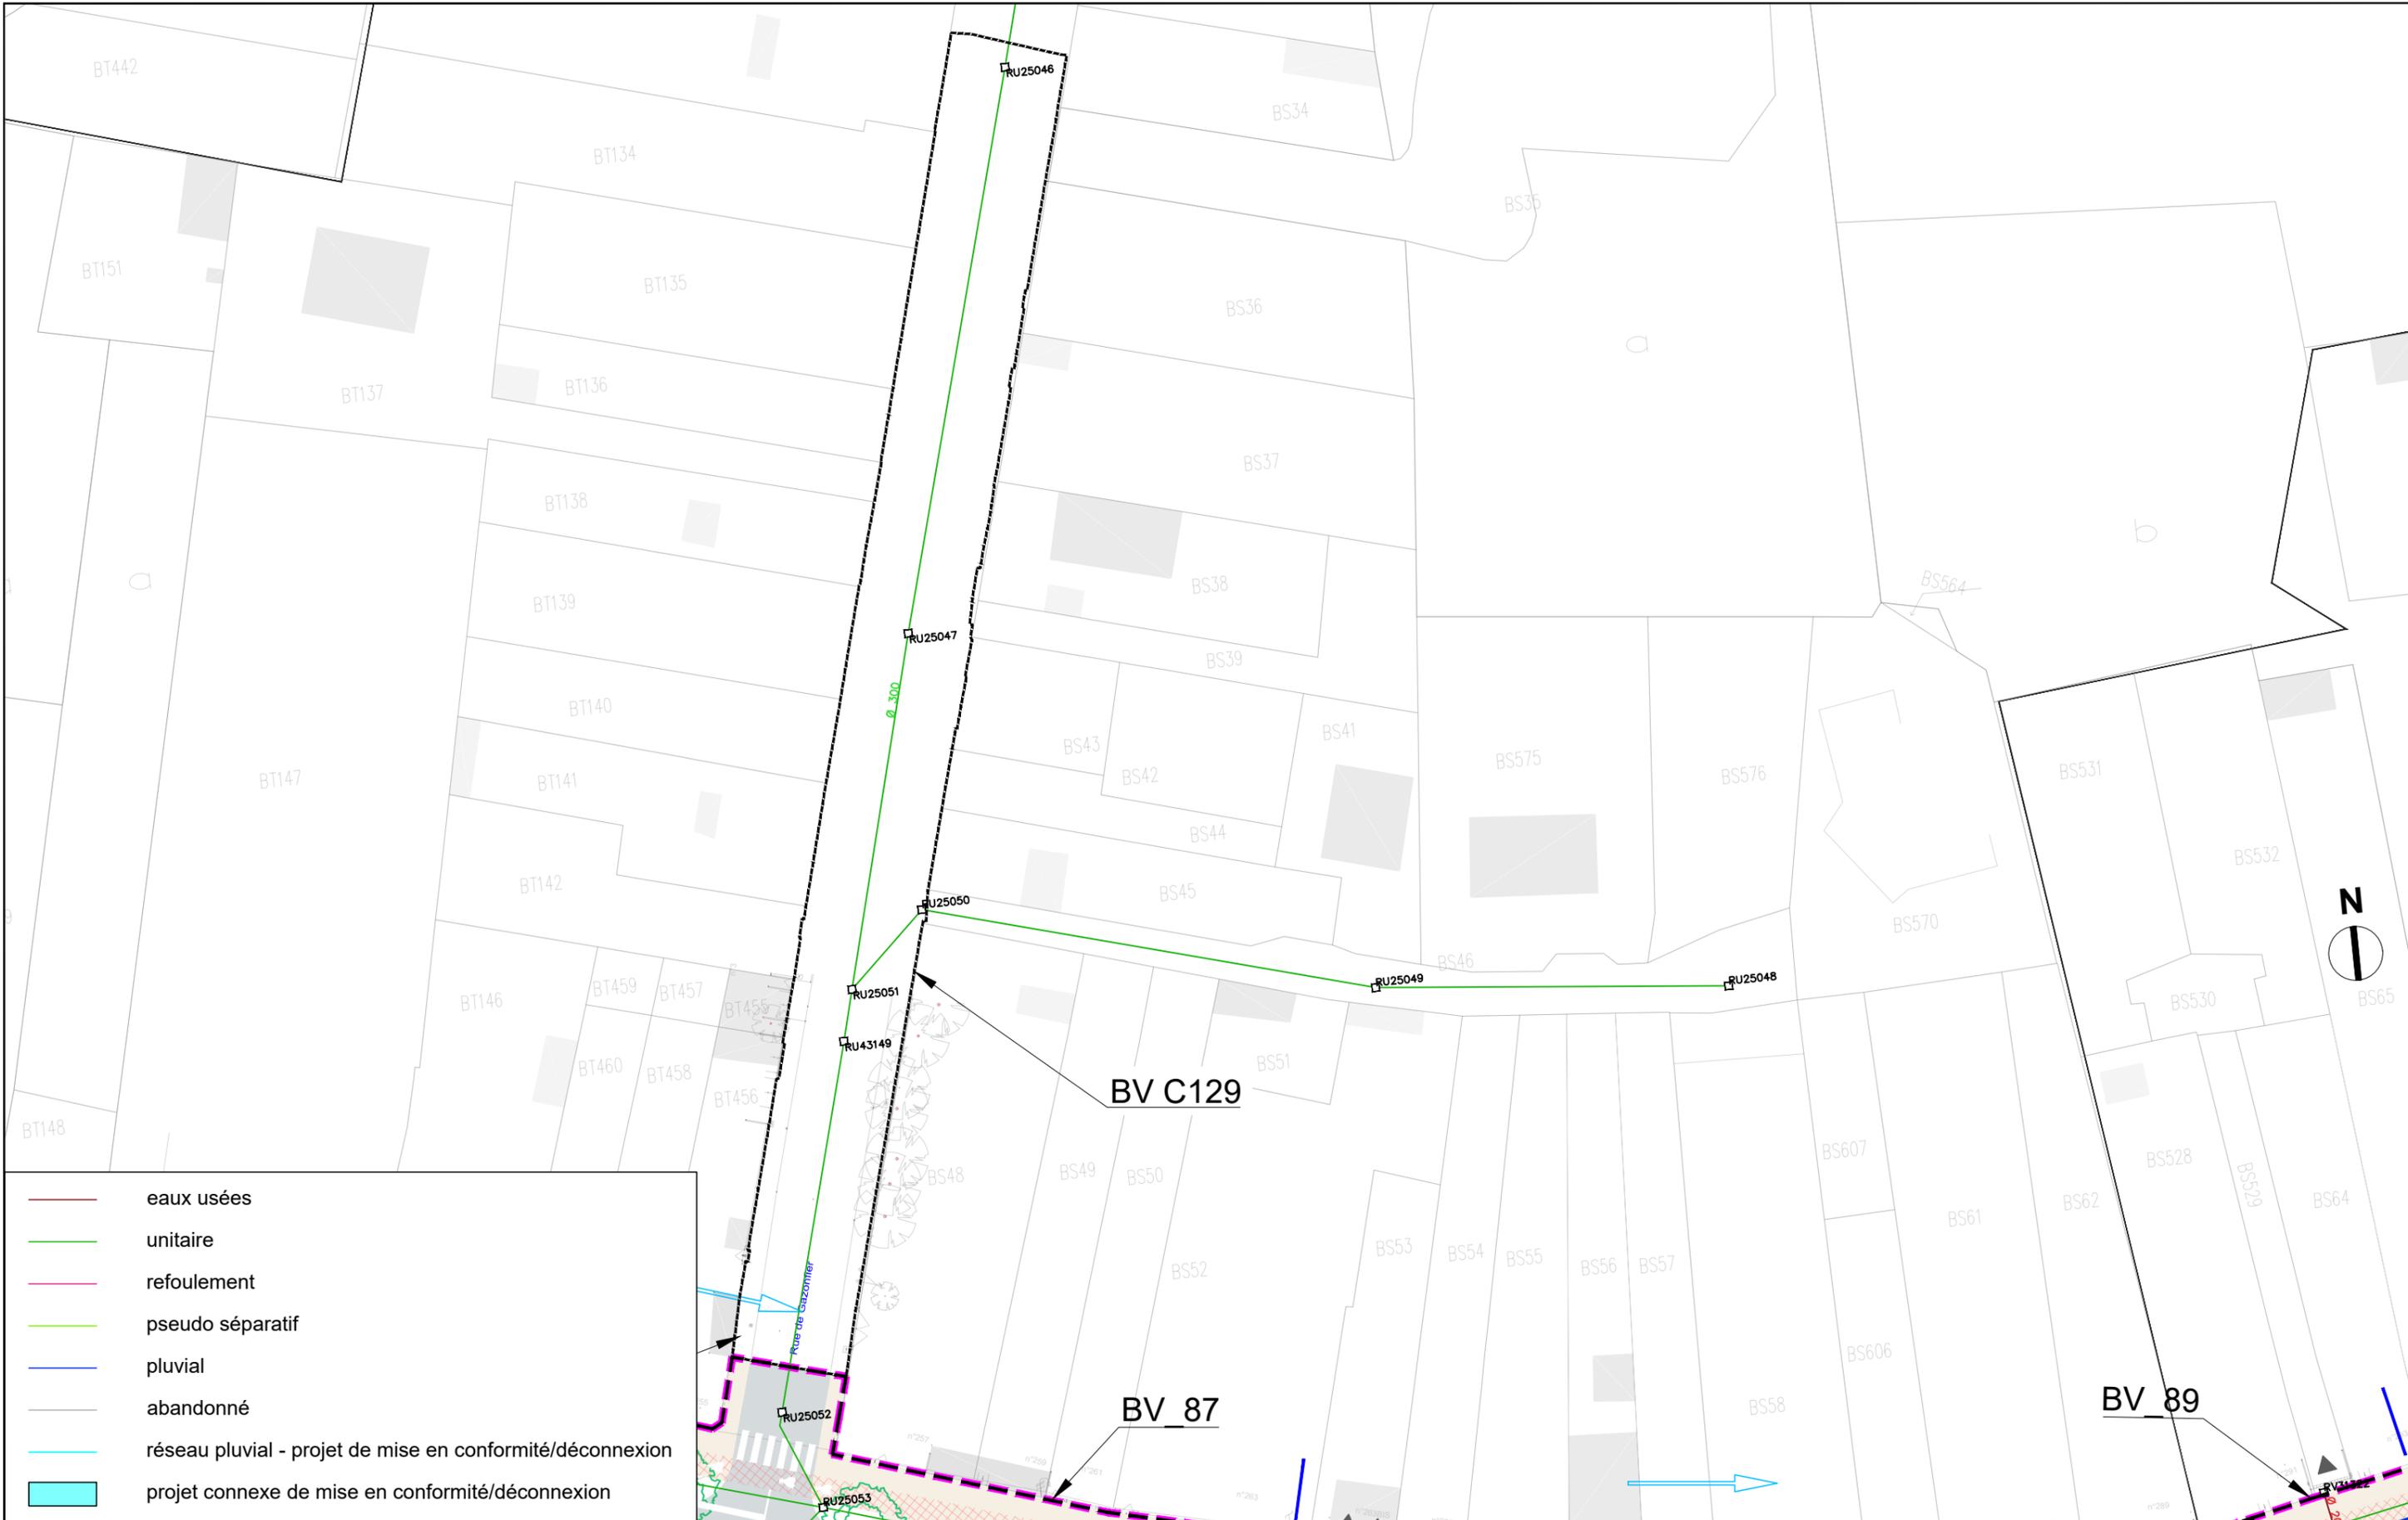

	eaux usées
	unitaire
	refoulement
	pseudo séparatif
	pluvial
	abandonné
	réseau pluvial - projet de mise en conformité/déconnexion
	projet connexe de mise en conformité/déconnexion



AVANT-PROJET  
RÉALISATION DE TROIS  
CHRONOLIGNES DE LE MANS  
MÉTROPOLE


LE MANS (72)  
SEQUENCE 04


Plan d'insertion

Rue de Gazonfier

P04-10'  
L.BOLLÉ

VAR  
Solution

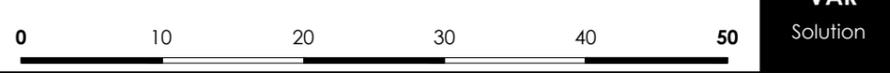

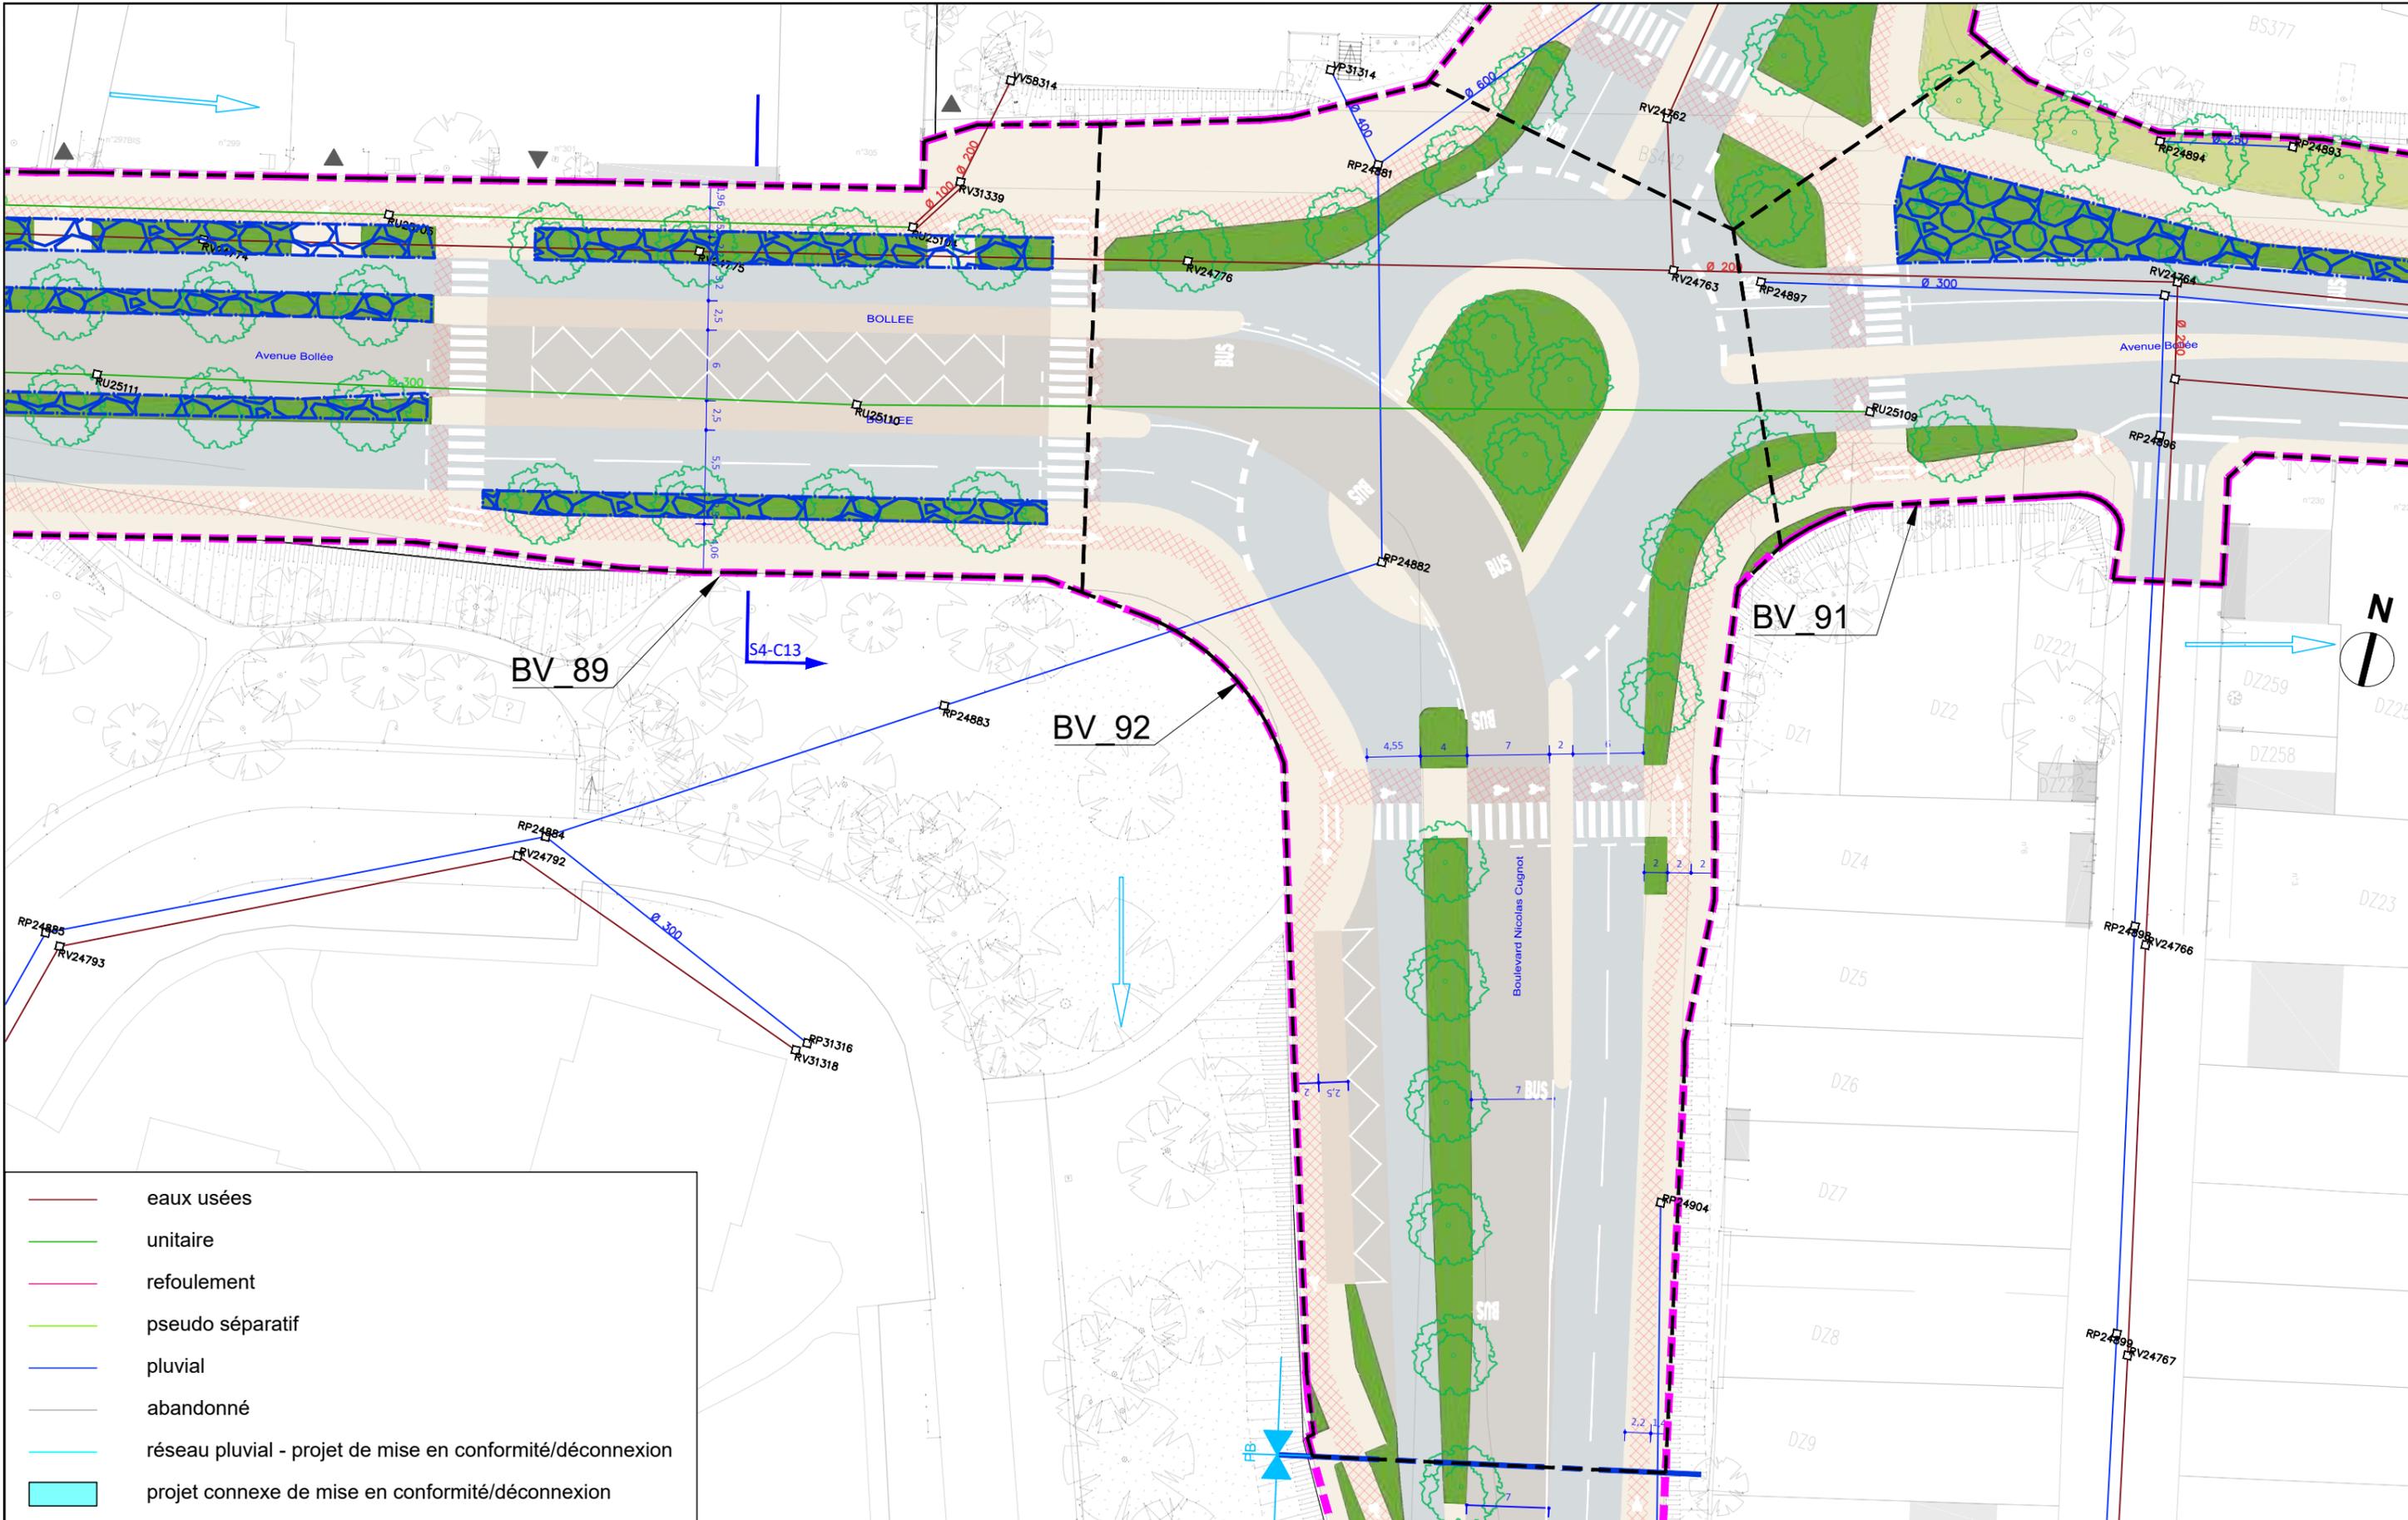

	eaux usées
	unitaire
	refoulement
	pseudo séparatif
	pluvial
	abandonné
	réseau pluvial - projet de mise en conformité/déconnexion
	projet connexe de mise en conformité/déconnexion



AVANT-PROJET  
RÉALISATION DE TROIS  
CHRONOLIGNES DE LE MANS  
MÉTROPOLE


LE MANS (72)  
SEQUENCE 04

Plan d'insertion  
Avenue Bollée  
Bollée

N  
P04-11  
L.BOLLÉ



Auteur : AG    Date création : 06/08/2021    Maj : 13/01/2023    Ech : 1/500    Indice : 0    Fichier : BV\_SEQ4

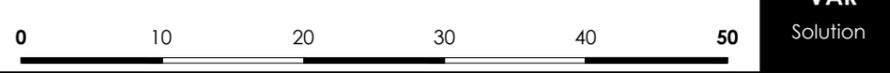

VAR  
Solution



- eaux usées
- unitaire
- - - refoulement
- pseudo séparatif
- pluvial
- abandonné
- réseau pluvial - projet de mise en conformité/déconnexion
- projet connexe de mise en conformité/déconnexion



AVANT-PROJET  
RÉALISATION DE TROIS  
CHRONOLIGNES DE LE MANS  
MÉTROPOLE

LE MANS (72)  
SEQUENCE 04

Plan d'insertion

Nom de Carrefour  
Nom de Station



04-12  
L.BOLLÉ

VAR  
Solution



Auteur : AG	Date création : 06/08/2021	Maj : 13/01/2023	Ech : 1/500	Indice : 0	Fichier : BV_SEQ4
-------------	----------------------------	------------------	-------------	------------	-------------------

