

MAÎTRE D'OUVRAGE :



MANDATAIRE DU MAÎTRE D'OUVRAGE :



## MAÎTRISE D'ŒUVRE GÉNÉRALE

Aménagement de Chronolignes sur le réseau urbain de transport public de **Le Mans Métropole**

**Permis d'aménager / Chanzy**

**PA3 : Plan de l'état actuel**

Groupement de maîtrise d'œuvre




### Codification du document

| Projet | Phase | Emetteur | Type | Repère | Numéro  | Indice |
|--------|-------|----------|------|--------|---------|--------|
| 3CL    | APA   | MOEG     | PL   | GL     | 05-0400 | A      |



----- Périmètre opérationnel

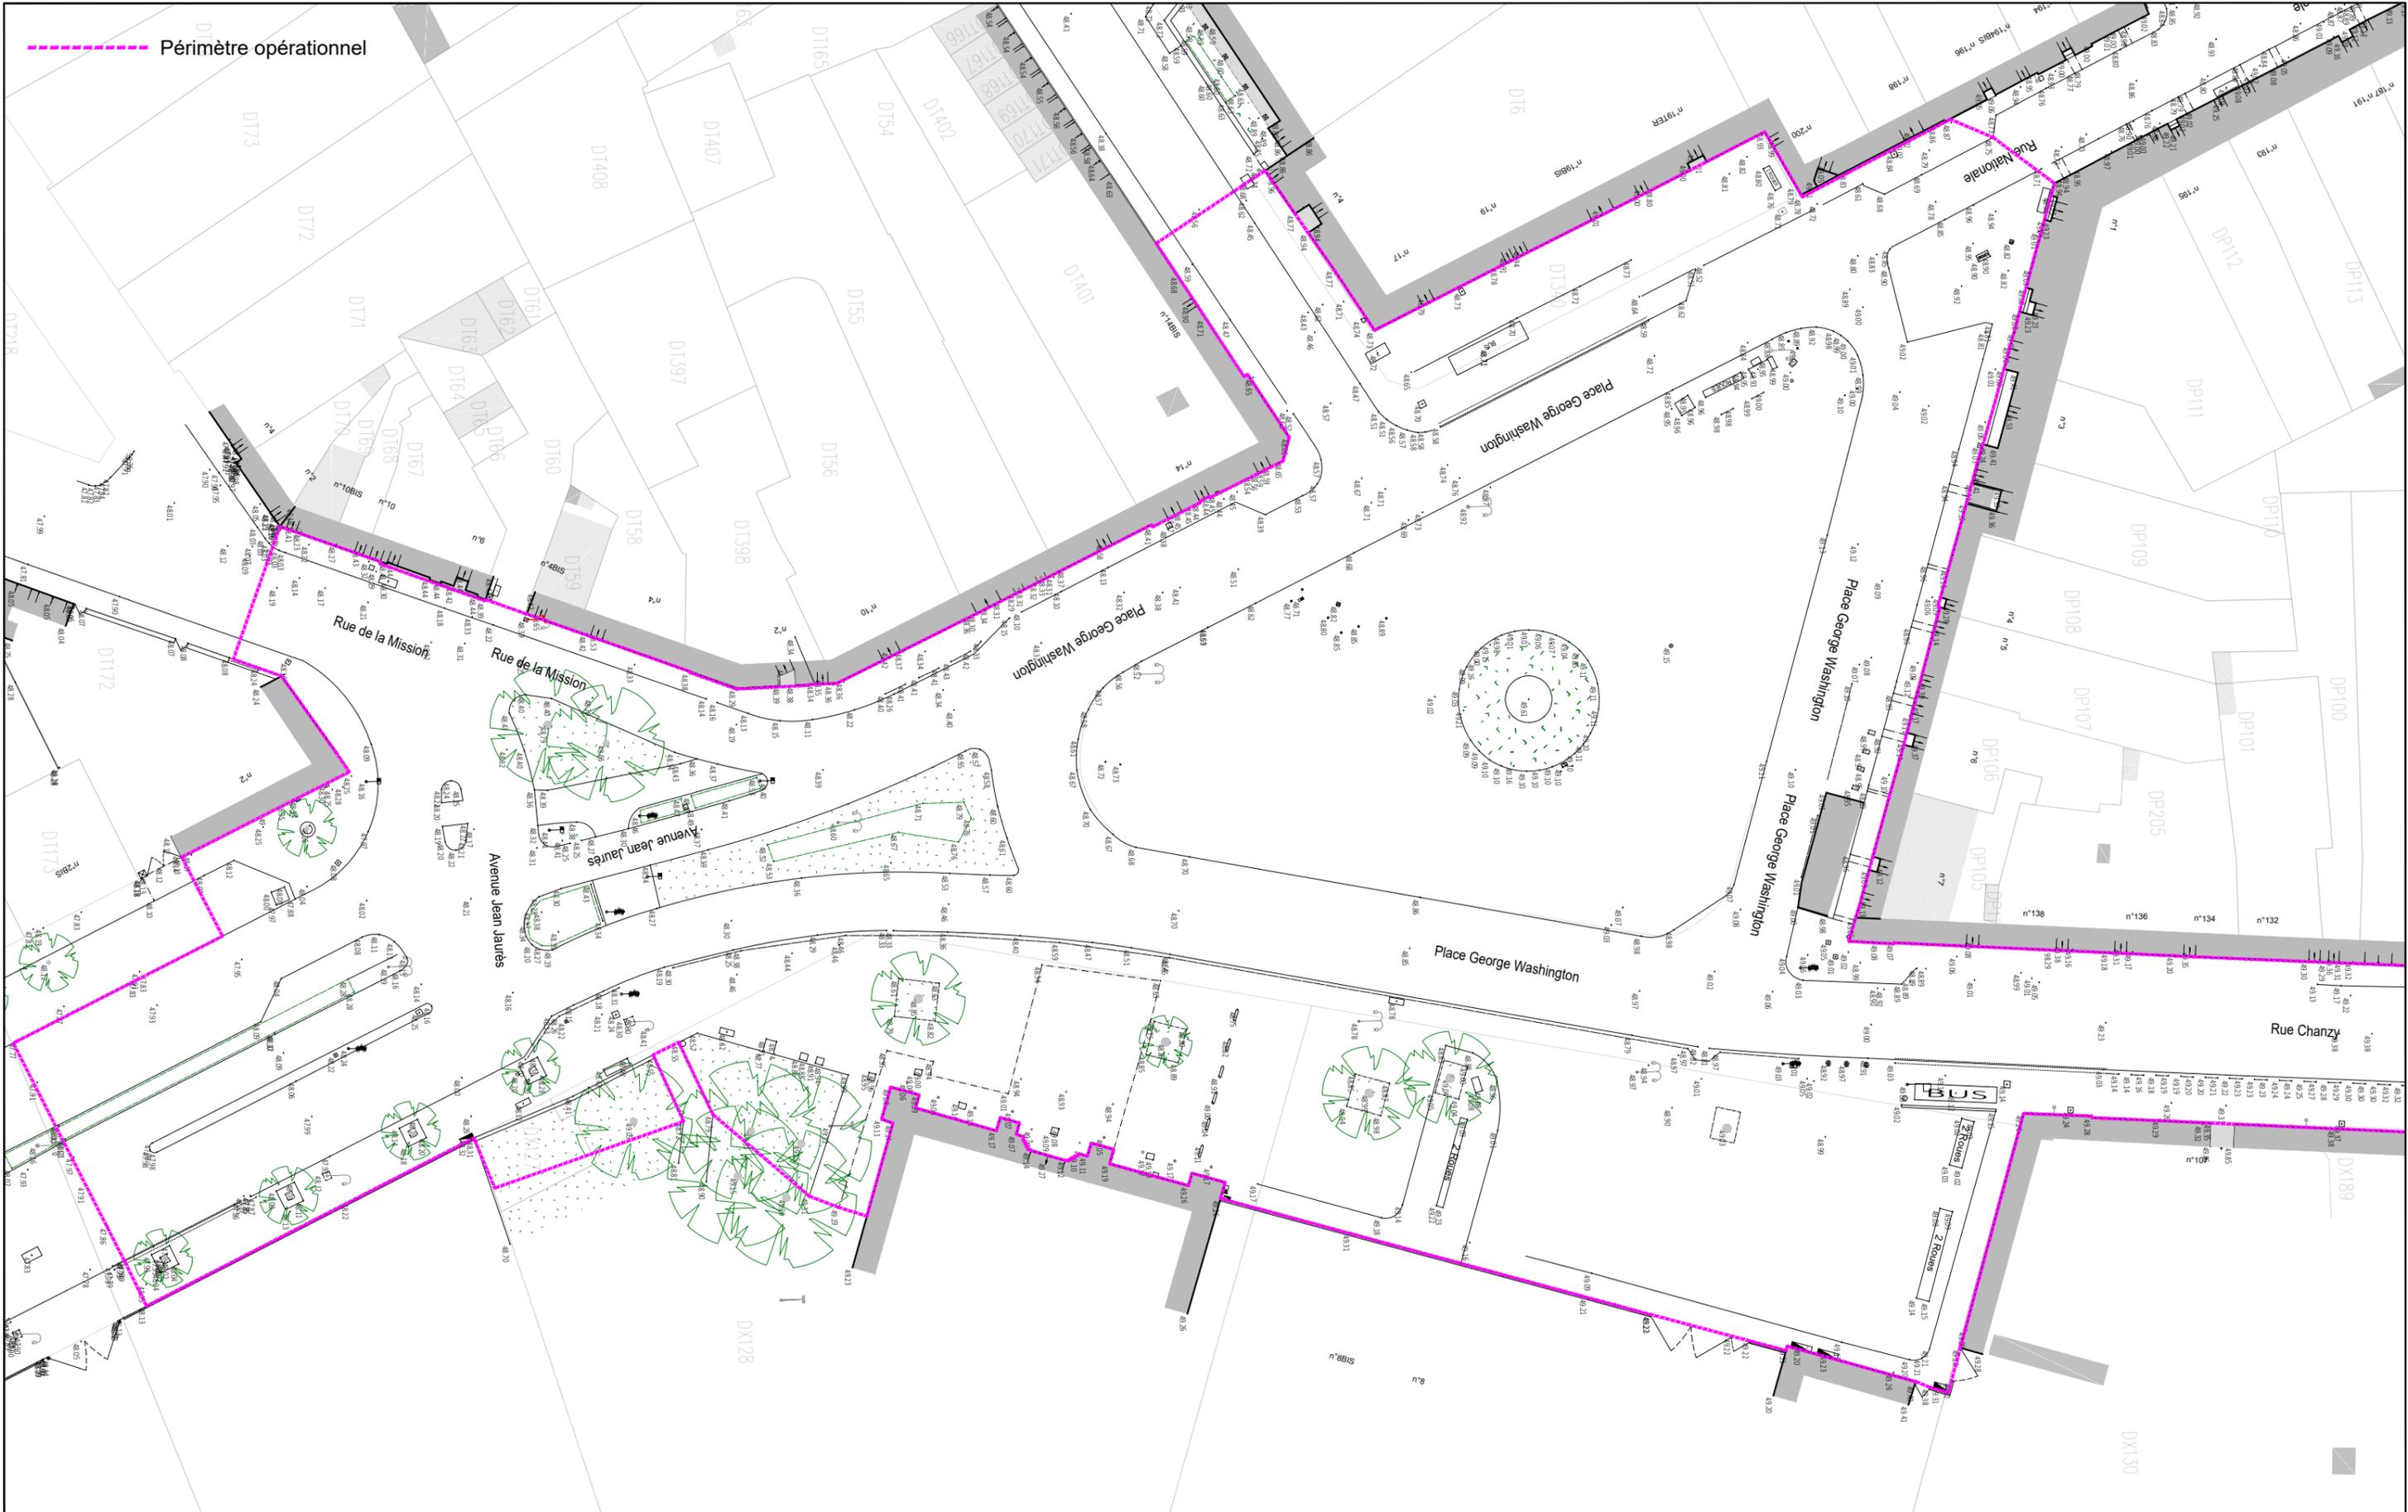

**APA**  
RÉALISATION DE TROIS CHRONOLIGNES  
DE LE MANS MÉTROPOLE

**LE MANS (72)**  
**PACH/Chanzy**

**PERMIS D'AMENAGER**  
**Plan de l'état actuel**  
Place Georges Washington  
Washington



**PA3**  
C5  
VAR  
Solution



Auteur : SGI | Date création : 06/08/2021 | Maj : | Ech : 1/500 | Indice : A | Fichier : \_3CL\_APA\_MOEG\_PL\_GL\_05-0400\_A





Périmètre opérationnel



**APA**  
RÉALISATION DE TROIS CHRONOLIGNES  
DE LE MANS MÉTROPOLE

**LE MANS (72)**  
**PACH/Chanzy**

**PERMIS D'AMENAGER**  
**Plan de l'état actuel**  
Rue Chanzy

PA3  
C5  
VAR  
Solution









**APA**  
RÉALISATION DE TROIS CHRONOLIGNES  
DE LE MANS MÉTROPOLE


**LE MANS (72)**  
**PACH/Chanzy**

**PERMIS D'AMENAGER**  
**Plan de l'état actuel**  
Rue Chanzy



**PA3**  
C5  
VAR  
Solution



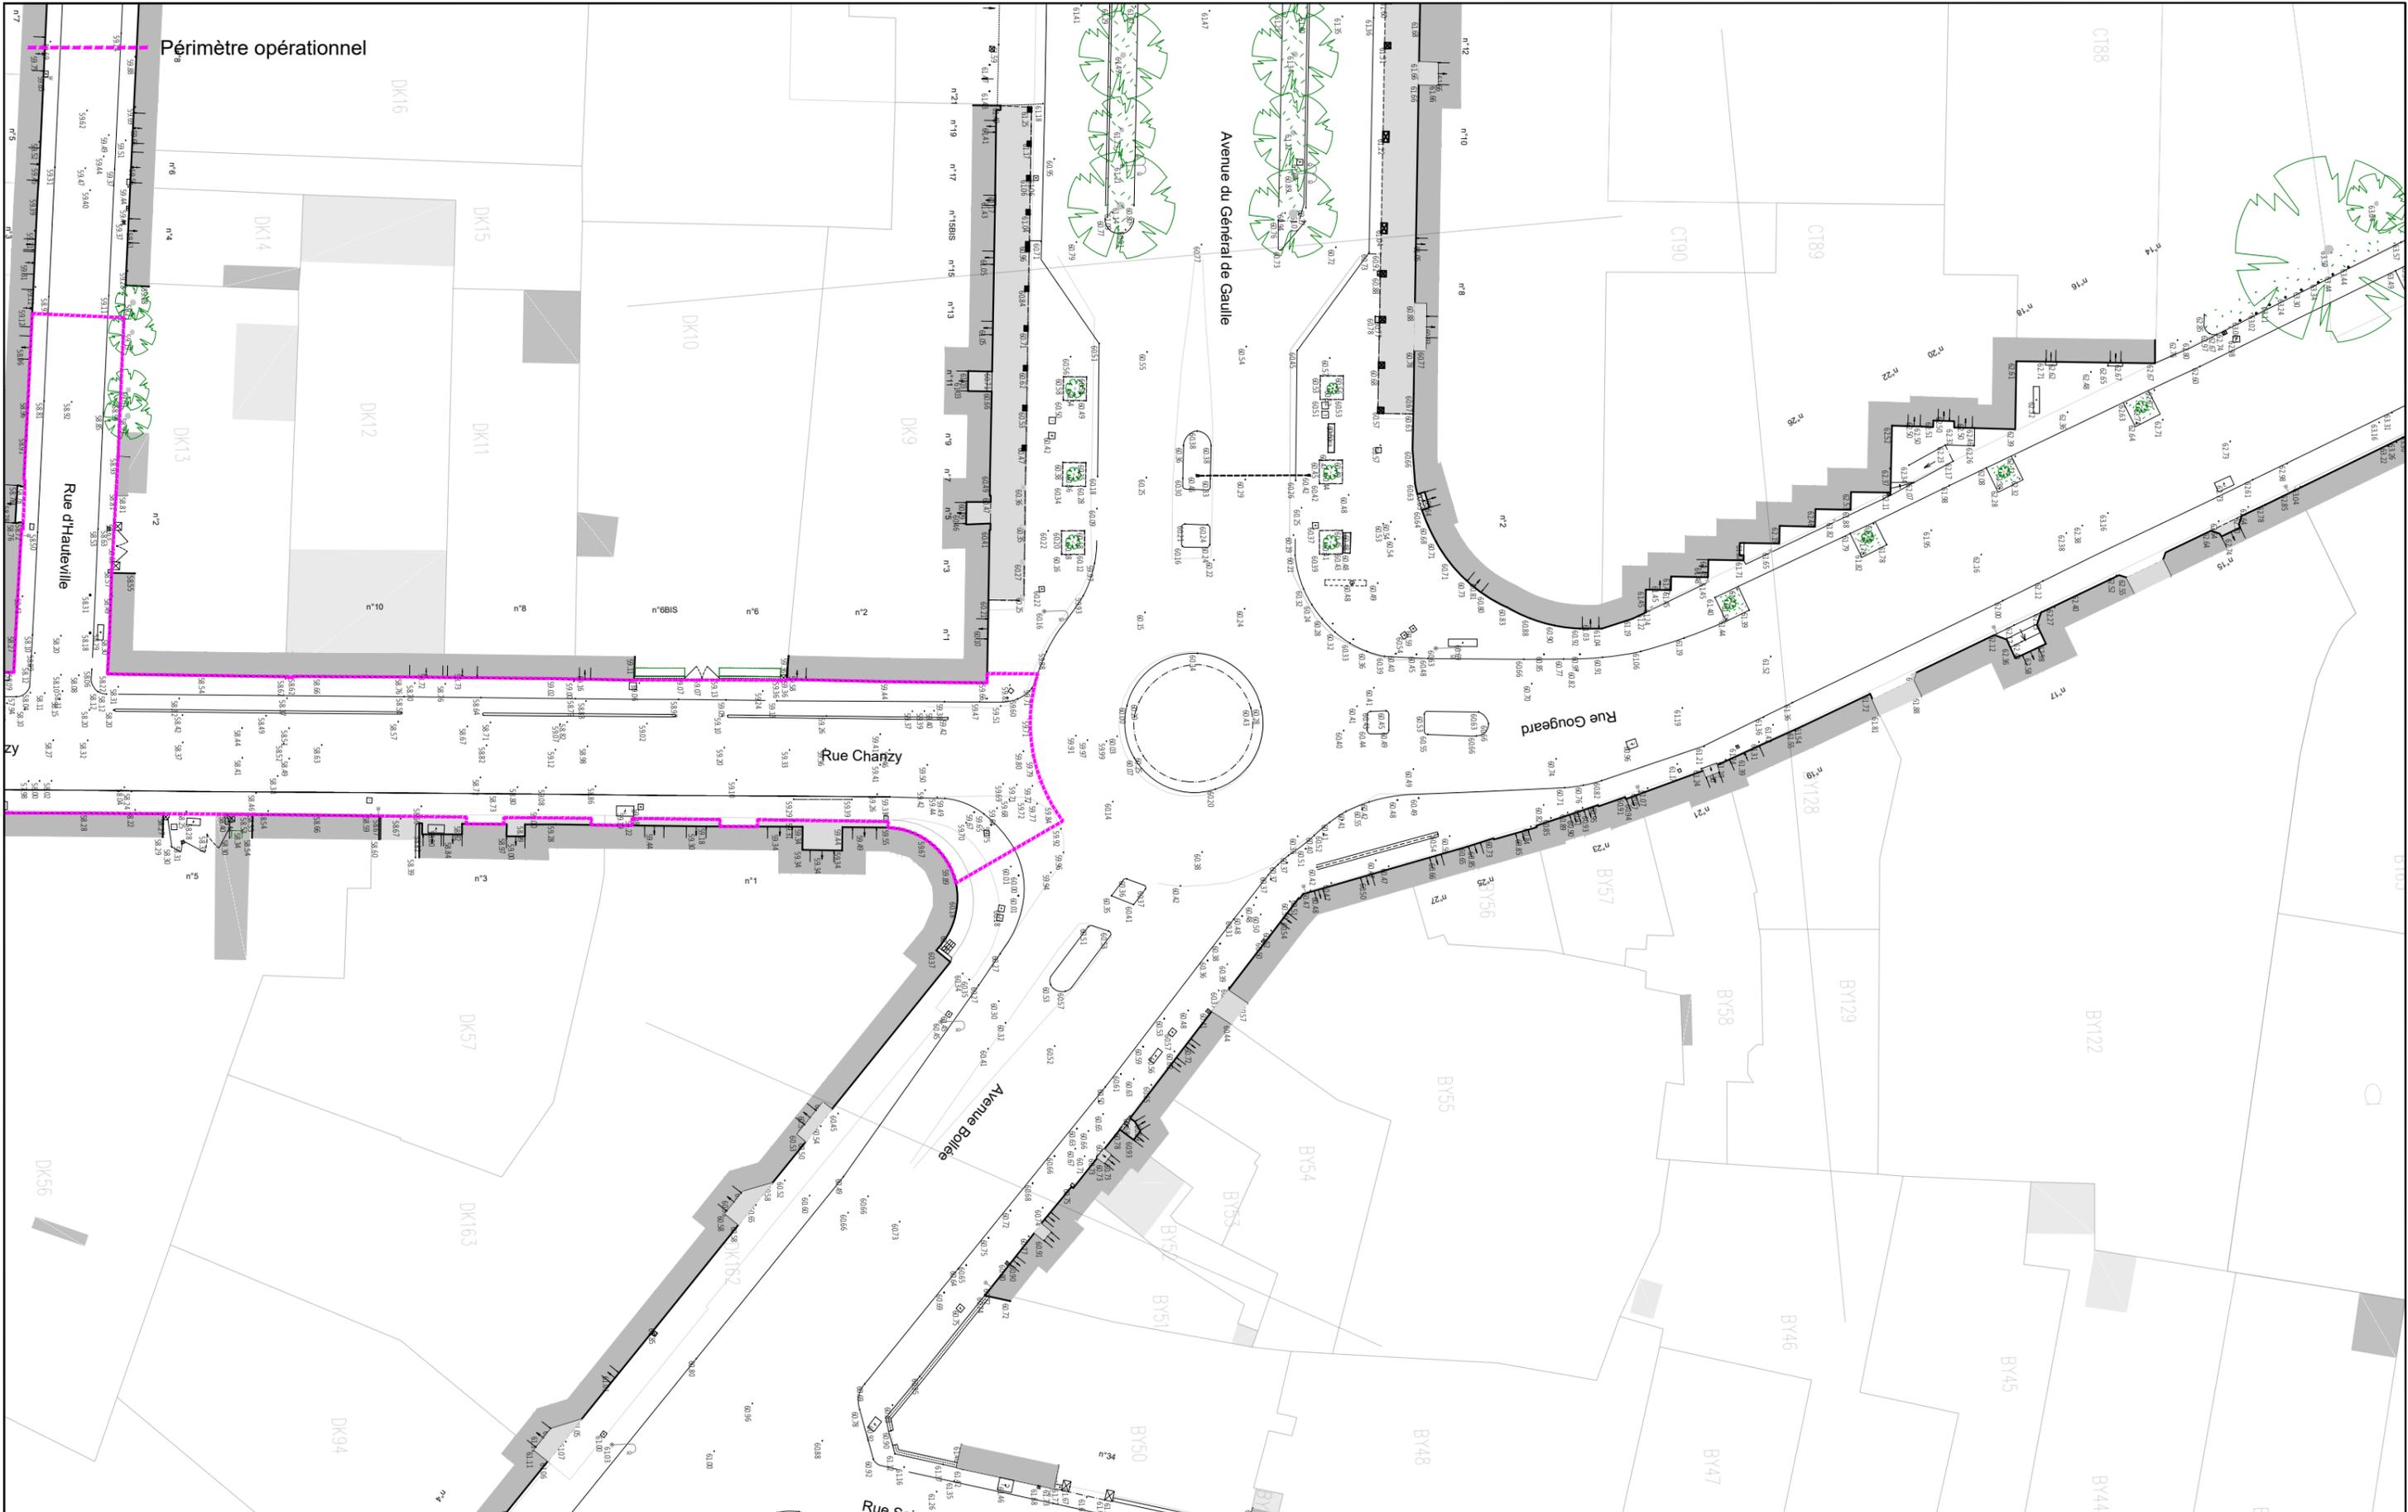

**APA**  
RÉALISATION DE TROIS CHRONOLIGNES  
DE LE MANS MÉTROPOLE

**LE MANS (72)**  
**PACH/Chanzy**

**PERMIS D'AMENAGER**  
**Plan de l'état actuel**  
Rue Chanzy



**PA3**  
C5  
VAR  
Solution





Groupement de maîtrise d'œuvre



**CERAMIDE**  
Agence d'ingénierie et paysage



**paume** <sup>\*</sup>  
VILLES  
PAYSAGES  
& MOBILITÉS

**SERUE**  
INGENIERIE

 **TRANSITEC**  
optimiseurs de mobilité - depuis 1954

---