PROFIL EN LONG
Sens 1 - Partie 1

<< Sens Tours

Sens Le Mans >>

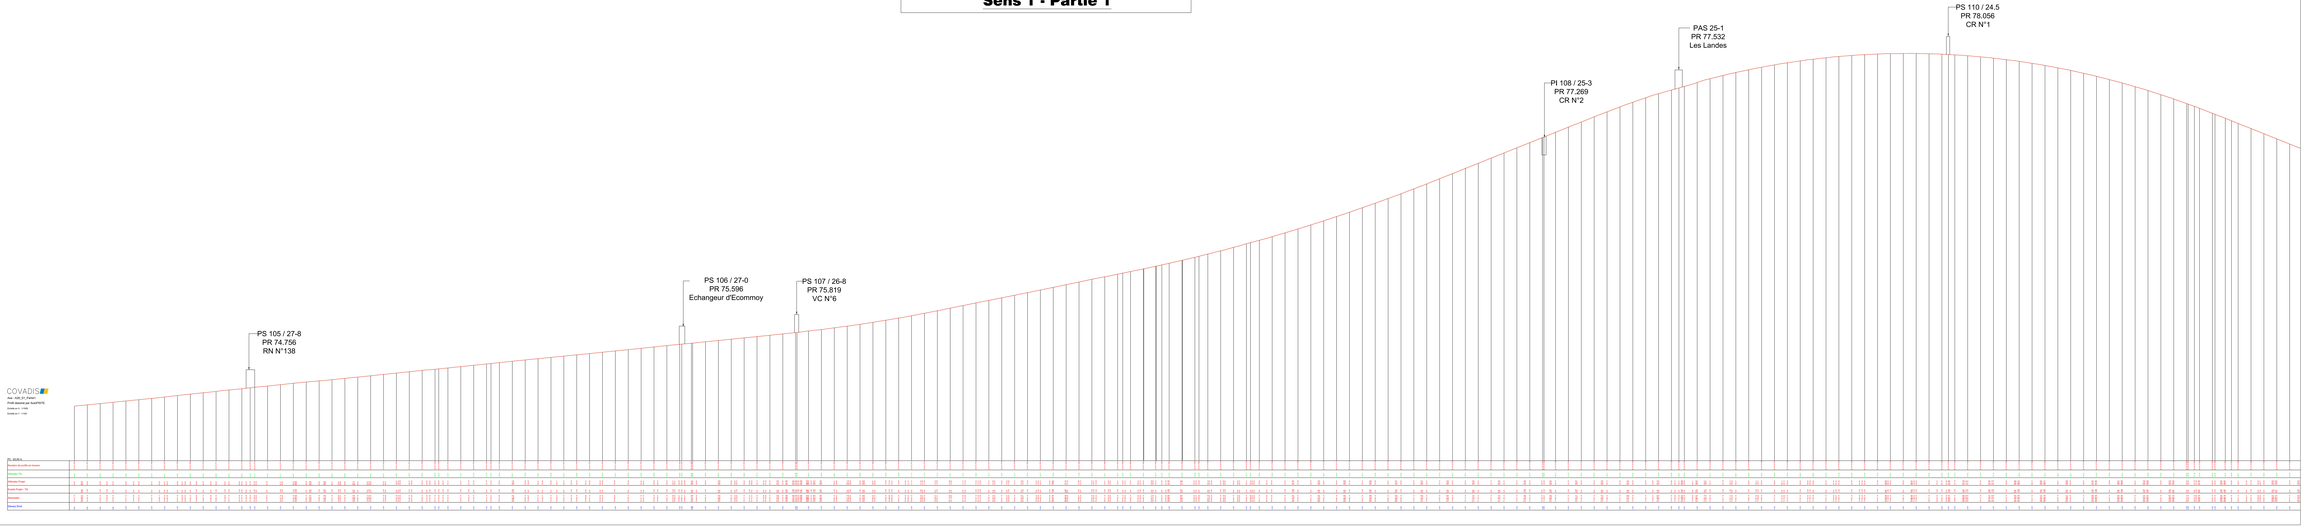

AVP

AUTOROUTE A28

MISE EN CONFIGURATION DEFINITIVE DU PROFIL EN TRAVERS D'A28 SECTION L2B PARIGNE-L'EVEQUE / ECOMMOY

Maitrise d'oeuvre

Profils en long

ETUDE N°	AUTEUR	DATE	VÉRIFIÉ	DESSIN	Vlb	DÉSIGN	AM

INDICE	DATE	A	MODIFICATIONS
A	01/04/2011	VBL	Phase diffusion





PLAN N°

ECH 1/2000

PROFIL EN LONG
Sens 1 - Partie 1

<< Sens Tours

Sens Le Mans >>

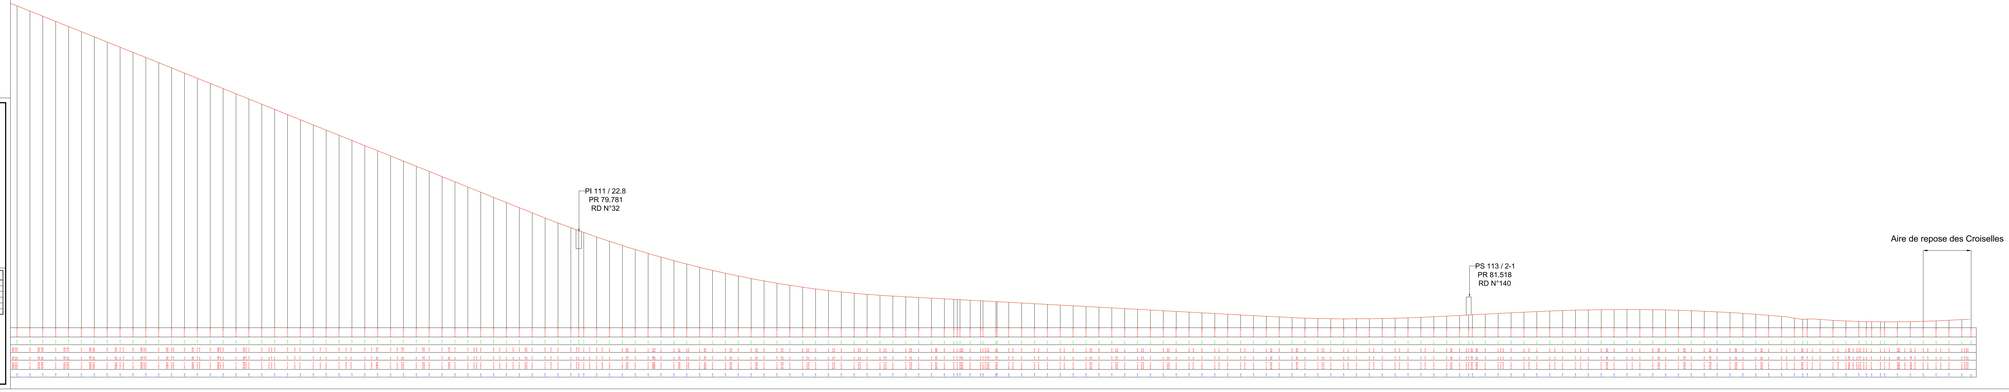

AVP

AUTOROUTE A28

MISE EN CONFIGURATION DEFINITIVE DU PROFIL EN TRAVERS D'A28 SECTION L2B PARIGNE-L'EVEQUE / ECOMMOY

Maitrise d'oeuvre

Profils en long

ETUDE N°	ACTEUR	DATE	VERIFIEE	DESSIN	Vb	DESSIN	AM

INDICE	DATES	A	MODIFICATIONS




PLAN N°

ECH 1/2000

PROFIL EN LONG
Sens 1 - Partie 2

<< Sens Tours

Sens Le Mans >>

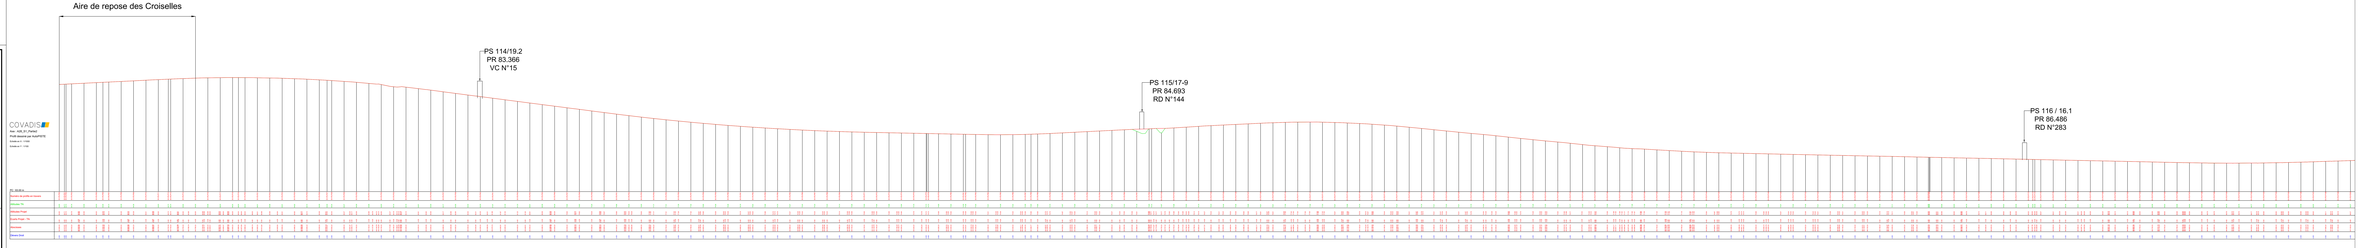

AVP

AUTOROUTE A28

MISE EN CONFIGURATION DEFINITIVE DU PROFIL EN TRAVERS D'A28 SECTION L28 PARIGNE-L'EVEQUE / ECOMMOY

Maitrise d'oeuvre

Profils en long







PLAN N°

Echelle

EQH. 1/2000

<< Sens Tours

PROFIL EN LONG
Sens 1 - Partie 2

Sens Le Mans >>

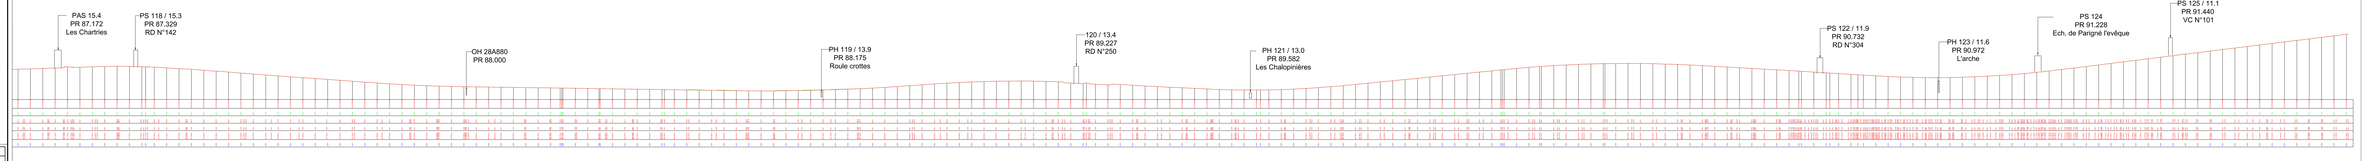

AVP

AUTOROUTE A28

MISE EN CONFIGURATION DEFINITIVE DU PROFIL EN TRAVERS D'A28 SECTION L28 PARIGNE-L'EVEQUE / ECOMMOY

Maitrise d'oeuvre

Profils en long







PLAN N°

ECH. 1:2000

PROFIL EN LONG
Sens 2 - Partie 1

<< Sens Tours

Sens Le Mans >>

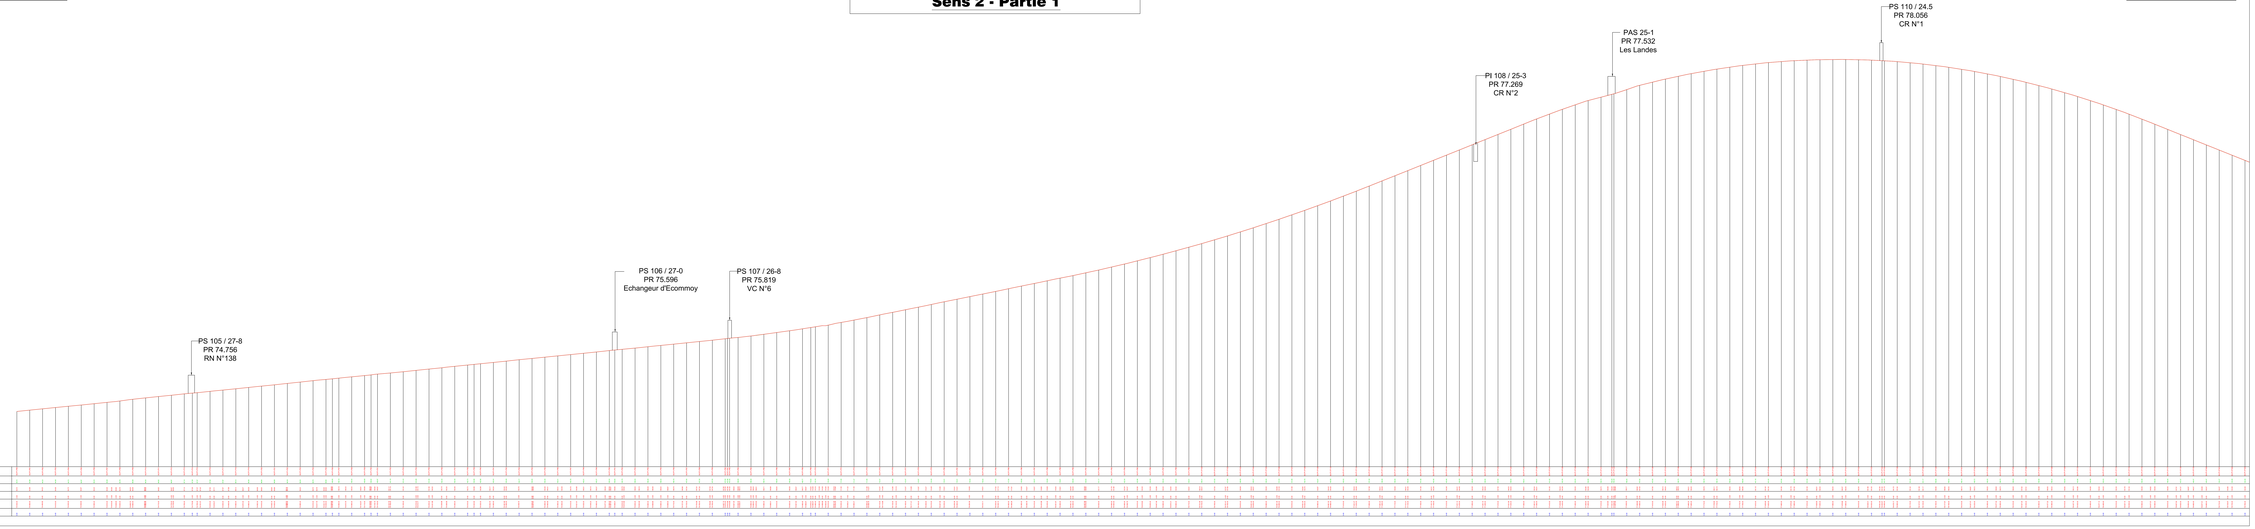

AVP

AUTOROUTE A28

MISE EN CONFIGURATION DEFINITIVE DU PROFIL EN TRAVERS D'A28 SECTION L2B PARIGNE-L'EVEQUE / ECOMMOY

Maitrise d'oeuvre

Profils en long

ETUDE N°	AUTEUR	DATE	VÉRIFIÉ	DESSIN	Ch	DÉSSIN	AM

INDICE	DATE	A	MODIFICATIONS
A	01/04/2011	PM	Phase diffusion





PLAN N°

ECH 1/2000

PROFIL EN LONG
Sens 2 - Partie 1

<< Sens Tours

Sens Le Mans >>

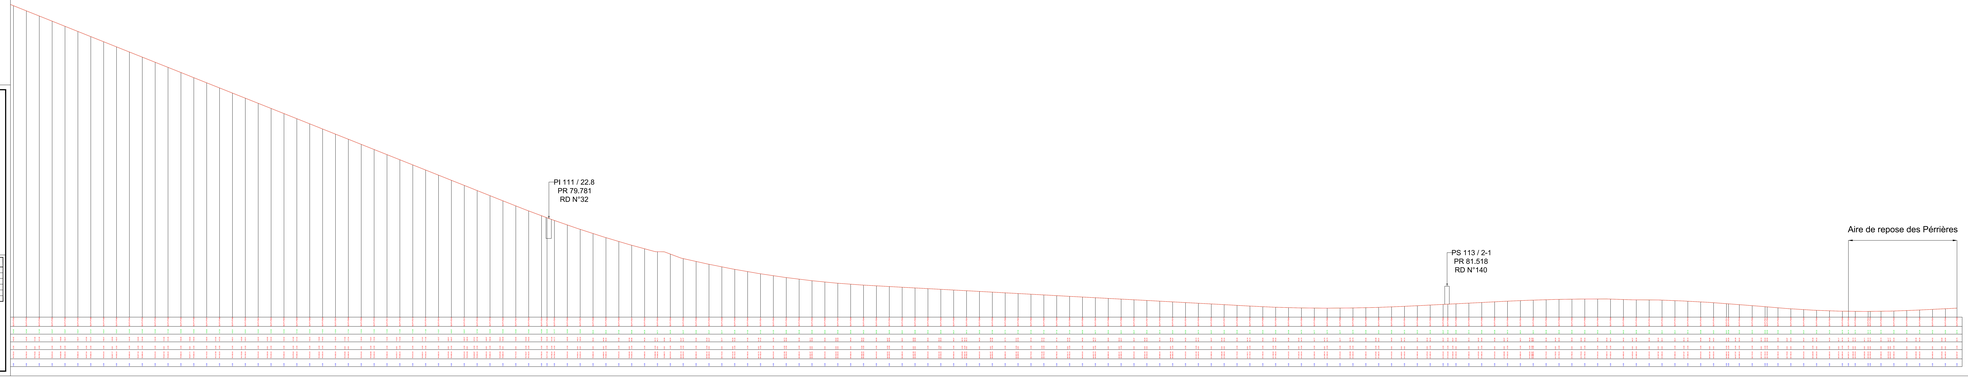

AVP

AUTOROUTE A28

MISE EN CONFIGURATION DEFINITIVE DU PROFIL EN TRAVERS D'A28 SECTION L2B PARIGNE-L'EVEQUE / ECOMMOY

Maitrise d'oeuvre

Profils en long

ETUDE N°	ACTEUR	DATE	REVISEE	DESIN	Vb	DESIN	AM

INDICE	DATE	A	MODIFICATIONS
A	01/04/2011	PM	Phase diffusion





PLAN N°

ECH 1/2000

PROFIL EN LONG
Sens 2 - Partie 2

<< Sens Tours

Sens Le Mans >>

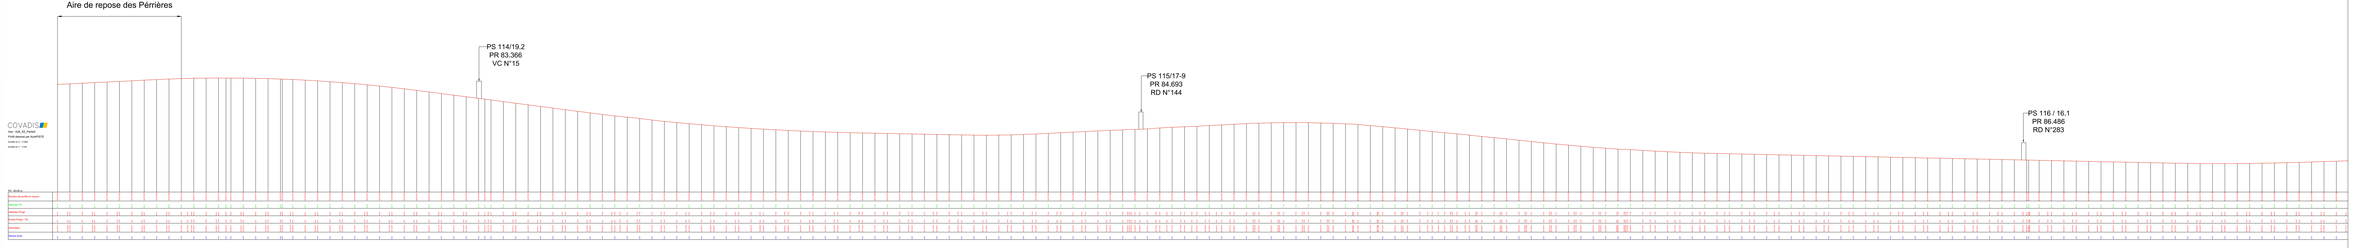

AVP

AUTOROUTE A28

MISE EN CONFIGURATION DEFINITIVE DU PROFIL EN TRAVERS D'A28 SECTION L28 PARIGNE L'EVEQUE / ECOMMOY

Maîtrise d'oeuvre

Profils en long







PLAN N°

EGH. 1/2000

PROFIL EN LONG
Sens 2 - Partie 2

<< Sens Tours

Sens Le Mans >>

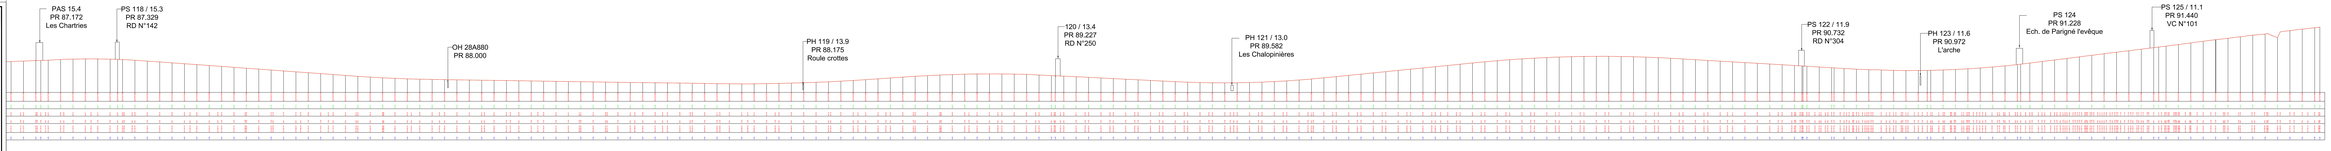

AVP

AUTOROUTE A28

MISE EN CONFIGURATION DEFINITIVE DU PROFIL EN TRAVERS D'A28 SECTION L28 PARIGNE L'EVEQUE / ECOMMOY

Maitrise d'oeuvre

Profils en long







PLAN N°

EGH. 1:2000